

284. I

MST. 1.100

GEZ. 08.02.89 WW

REV.

8264 Eschenz

Tel. 054/41 41 21



8260 Stein am Rhein

GR. 125/60


EINGEGANGEN

17. Feb. 1989


Erl.

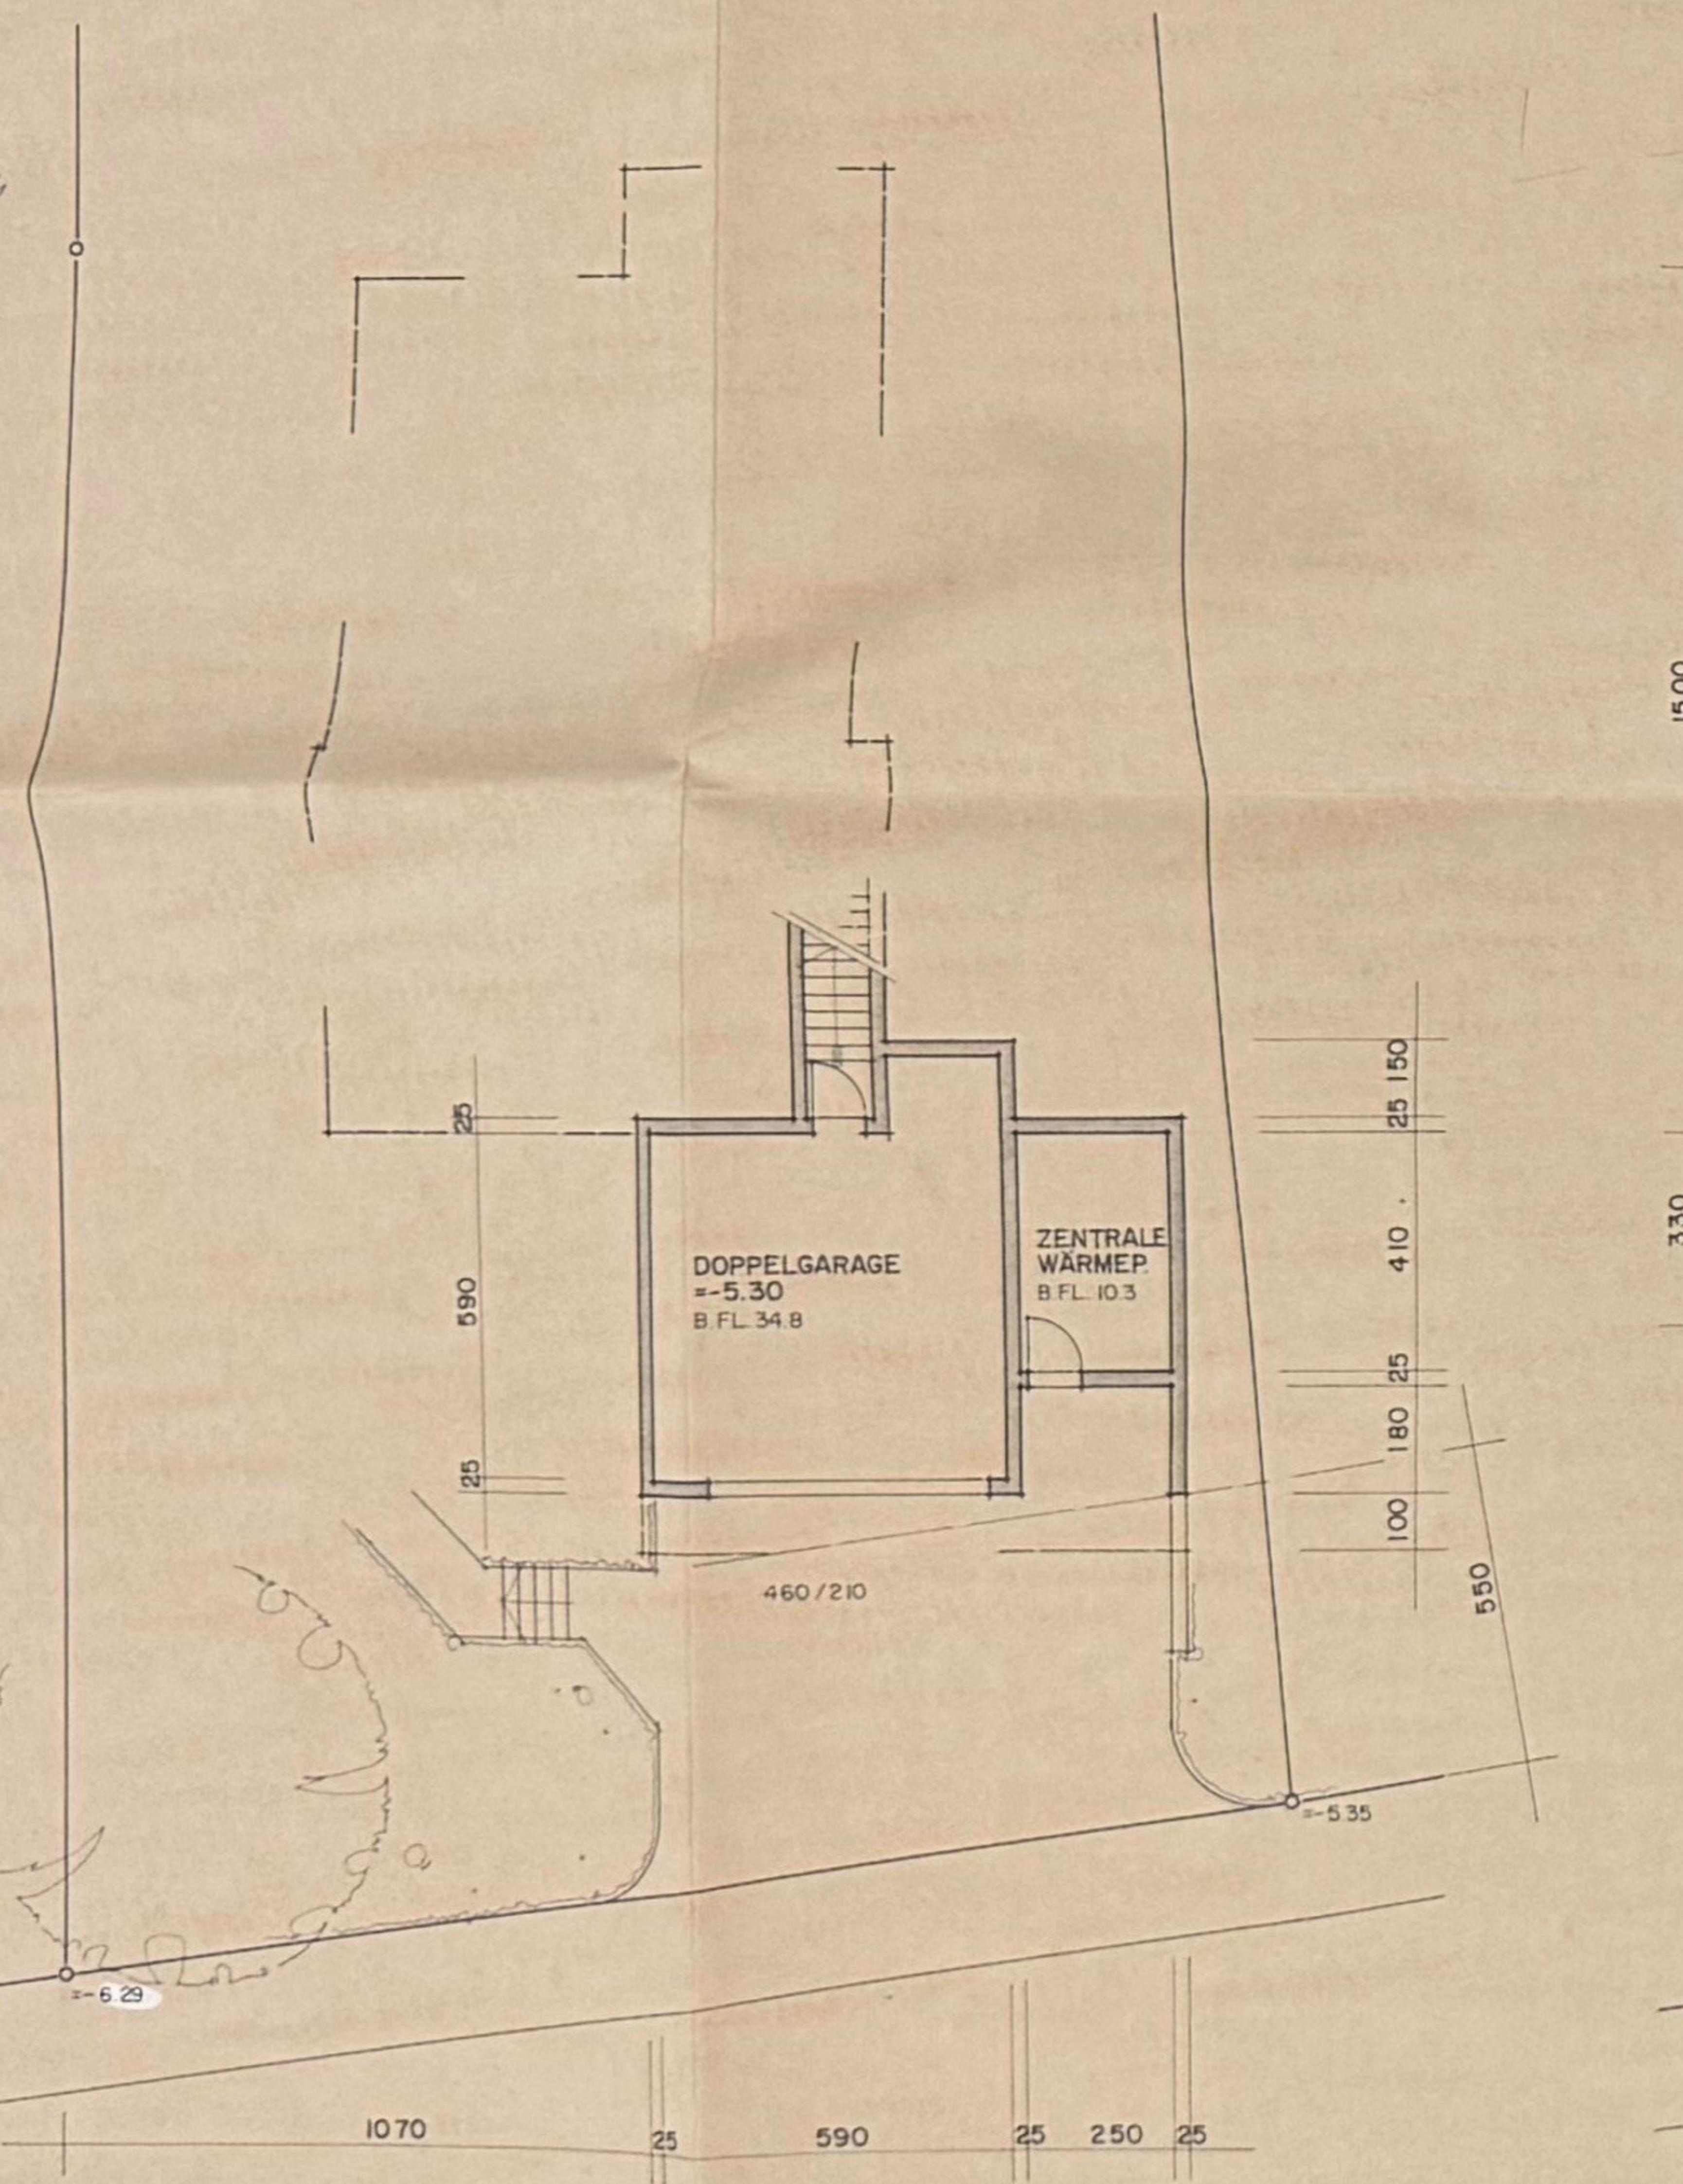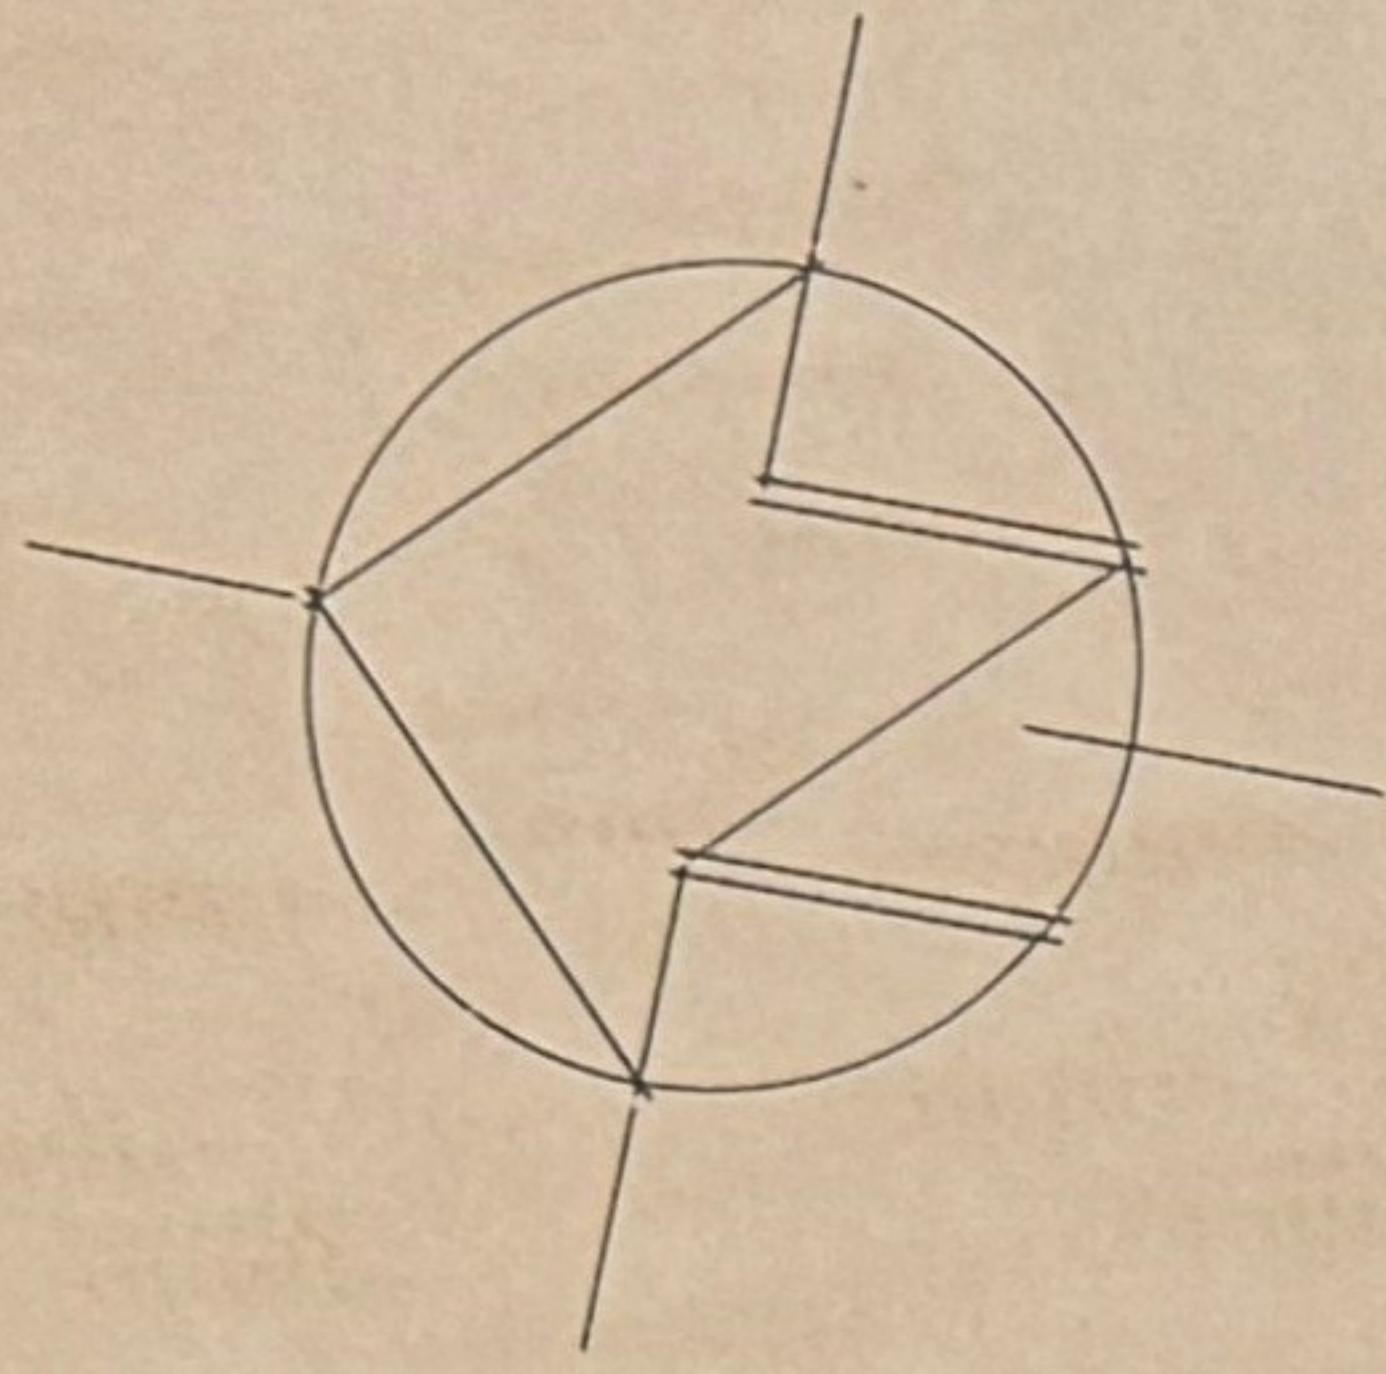


GRUNDRISS GARAGE

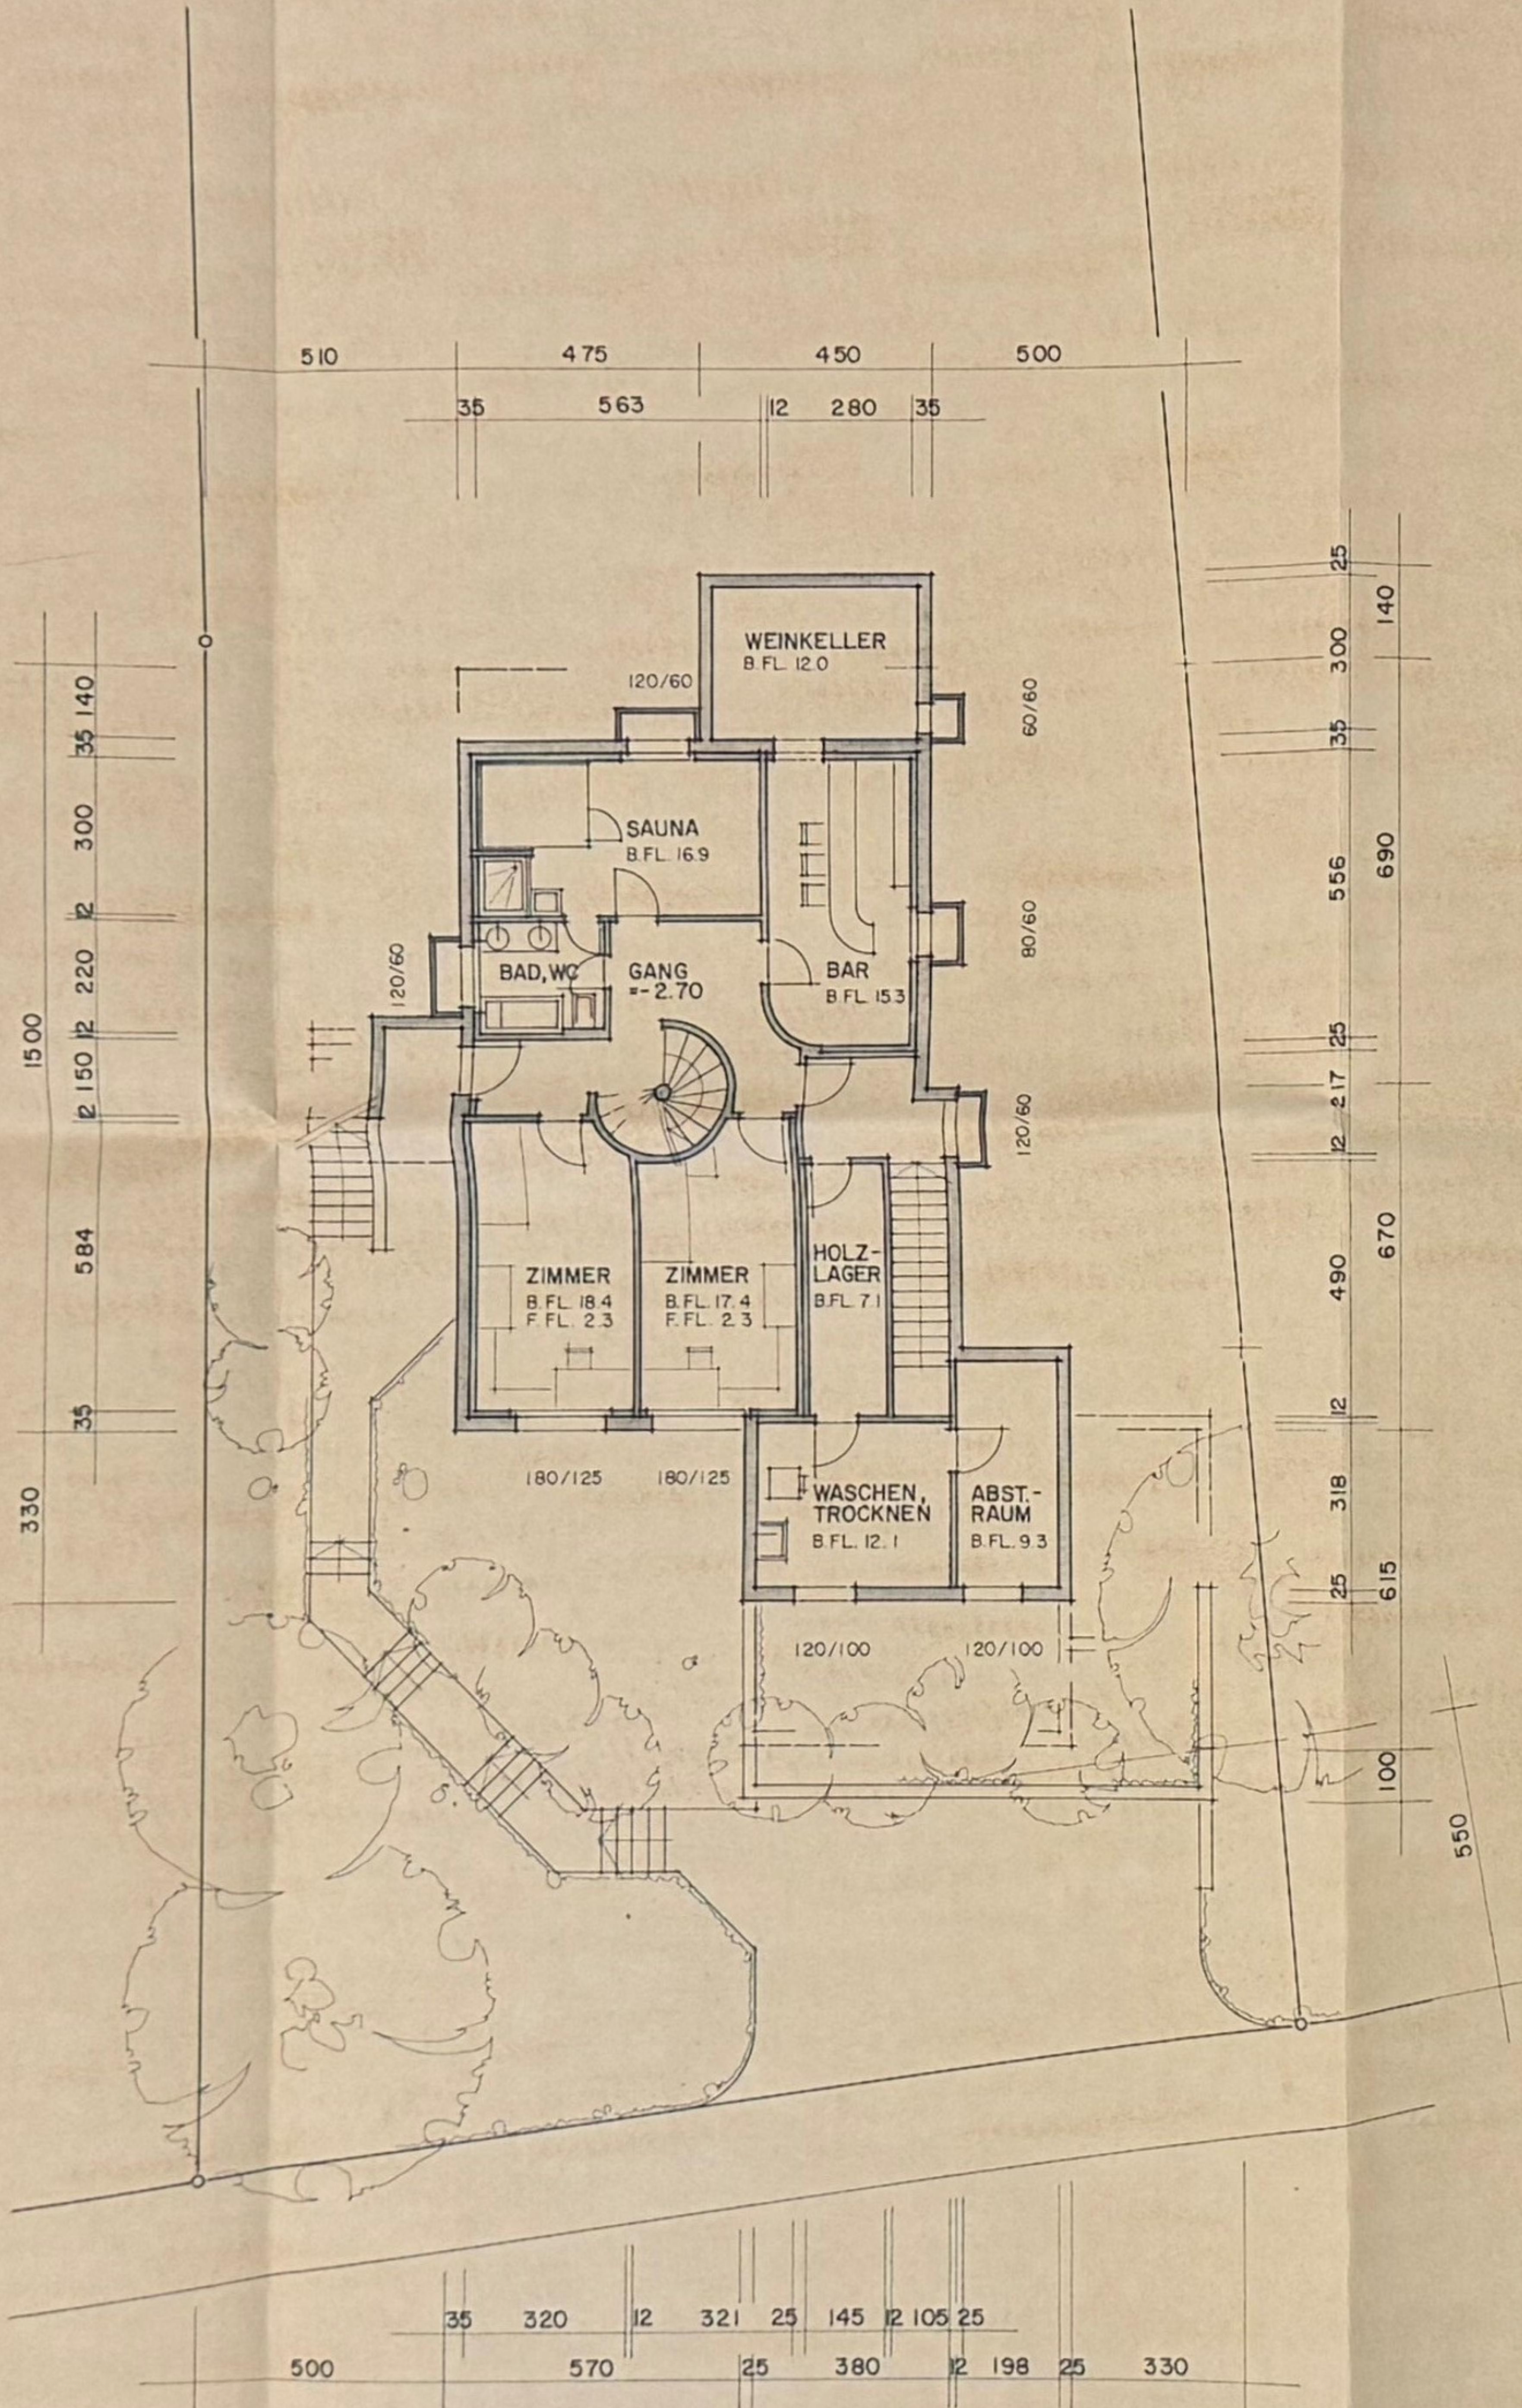

UNTERGESCHOSS

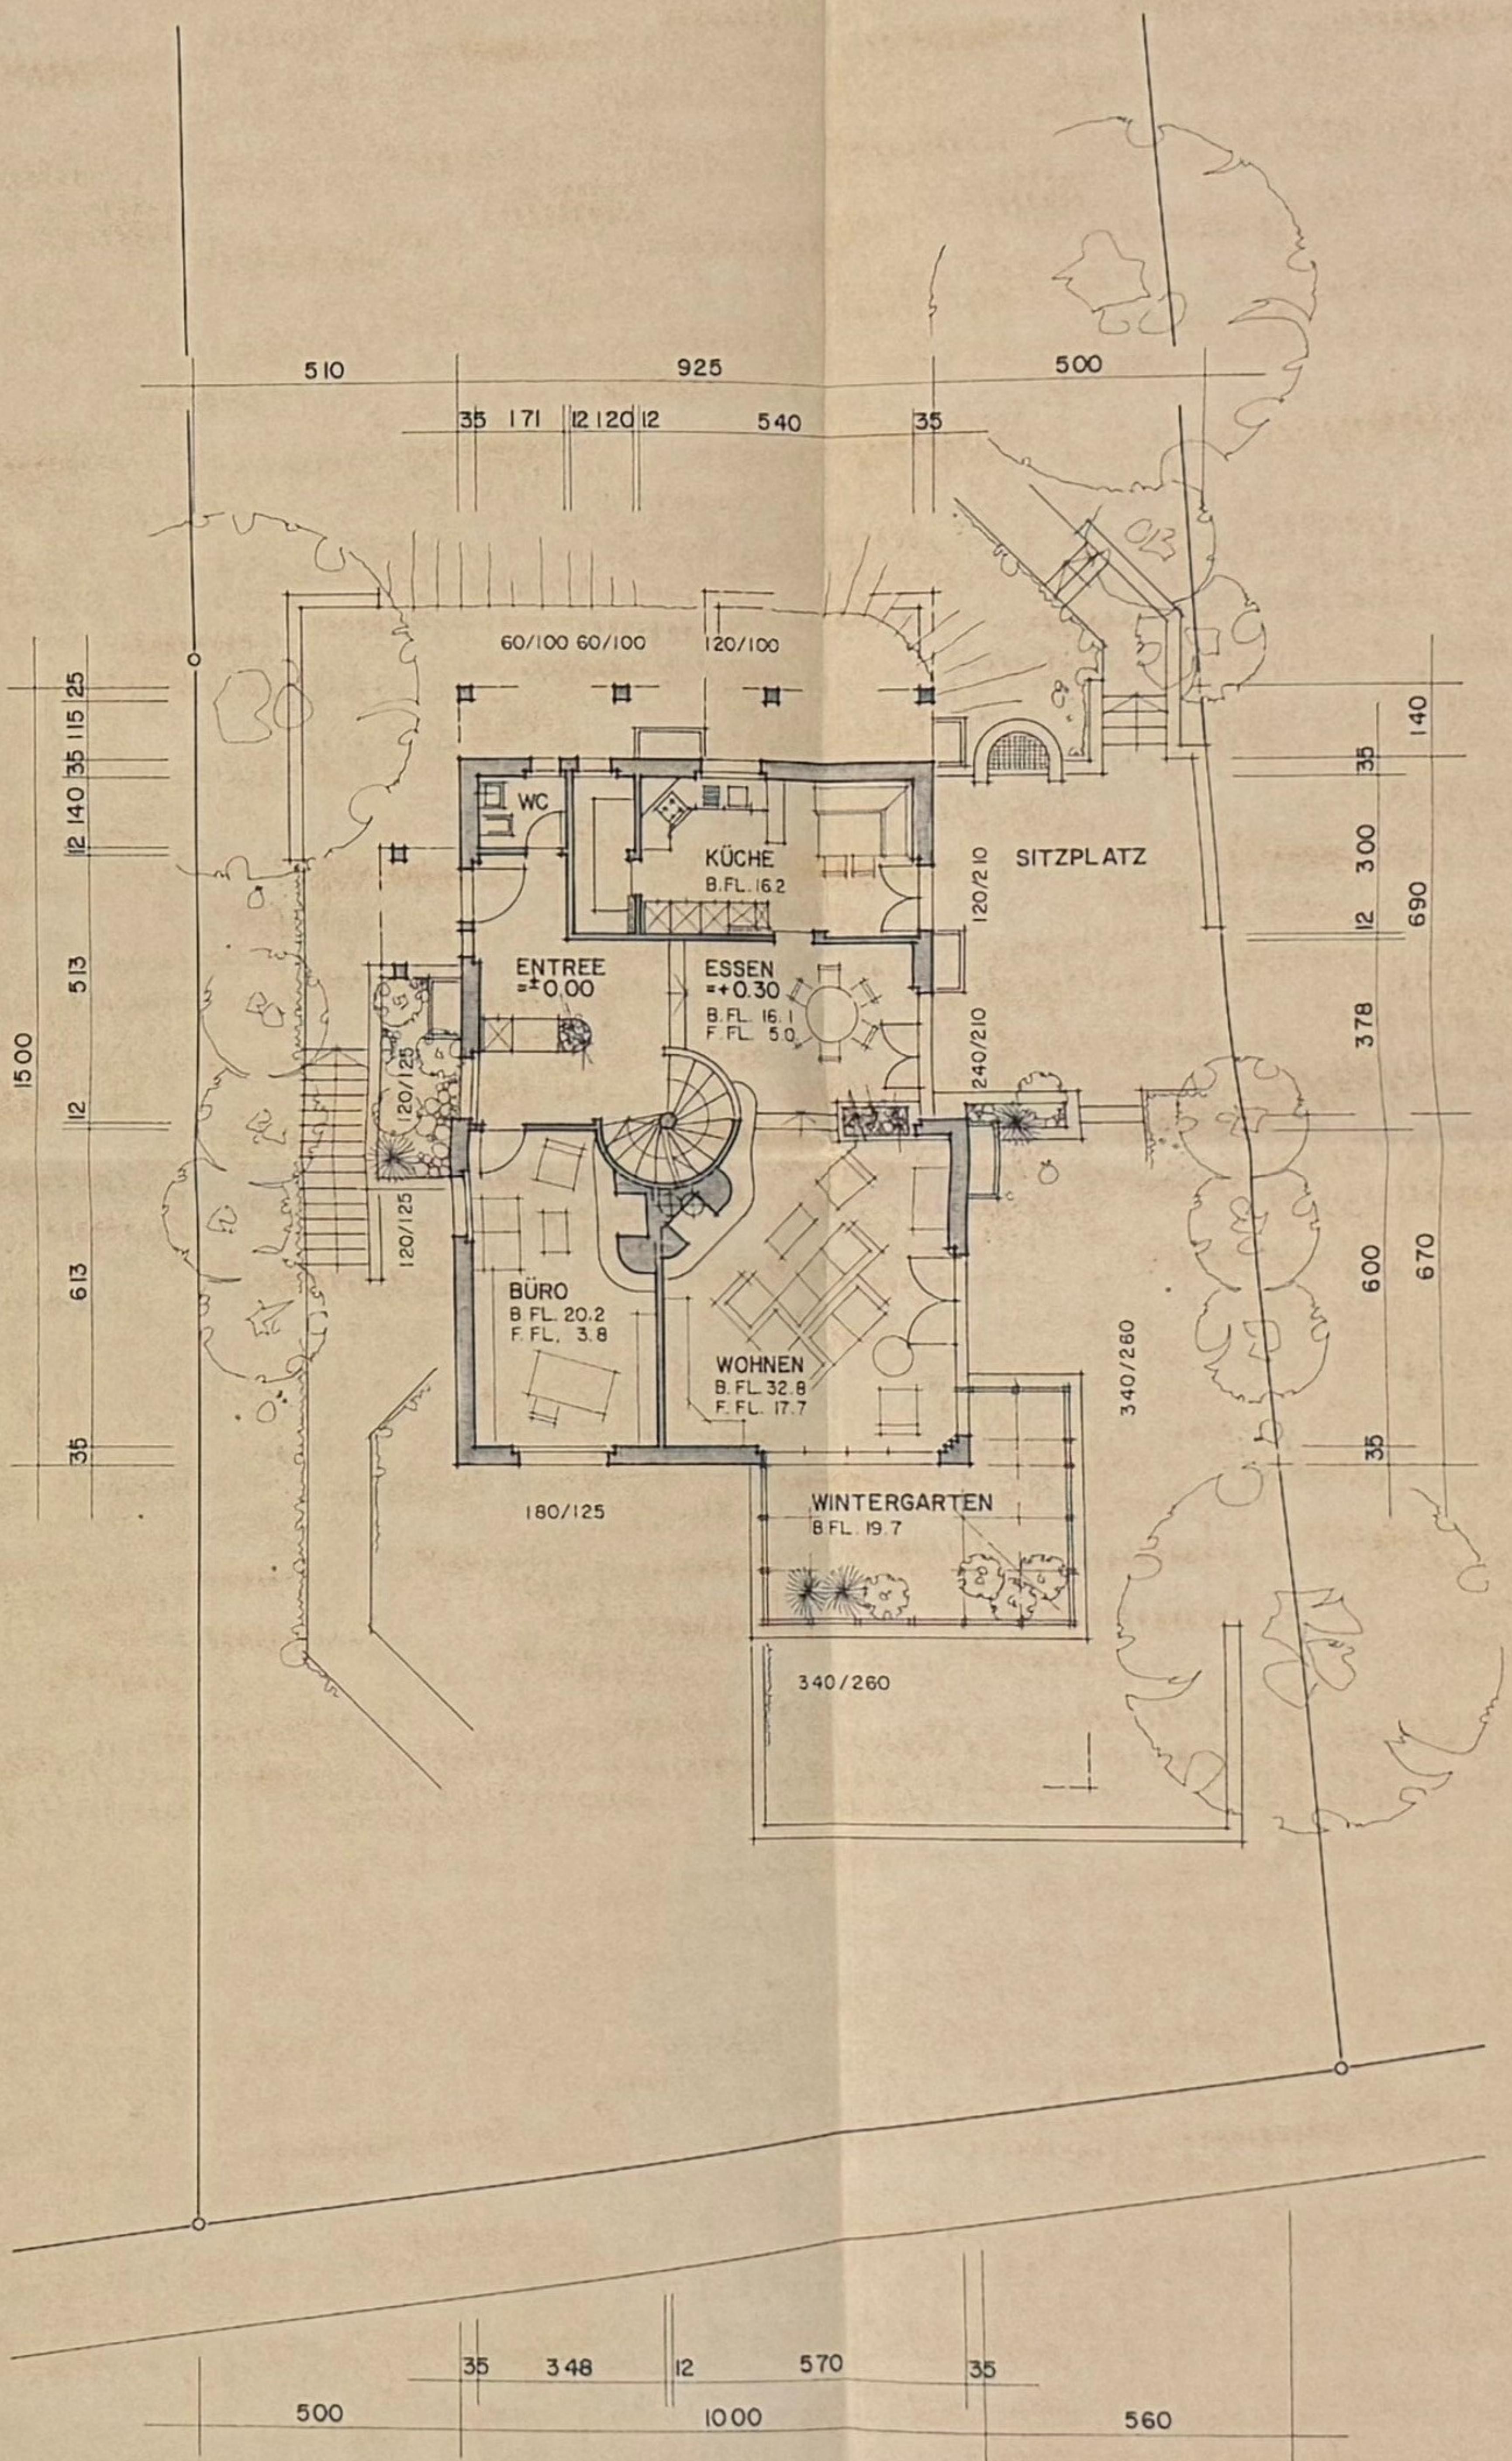

ERDGESCHOSS

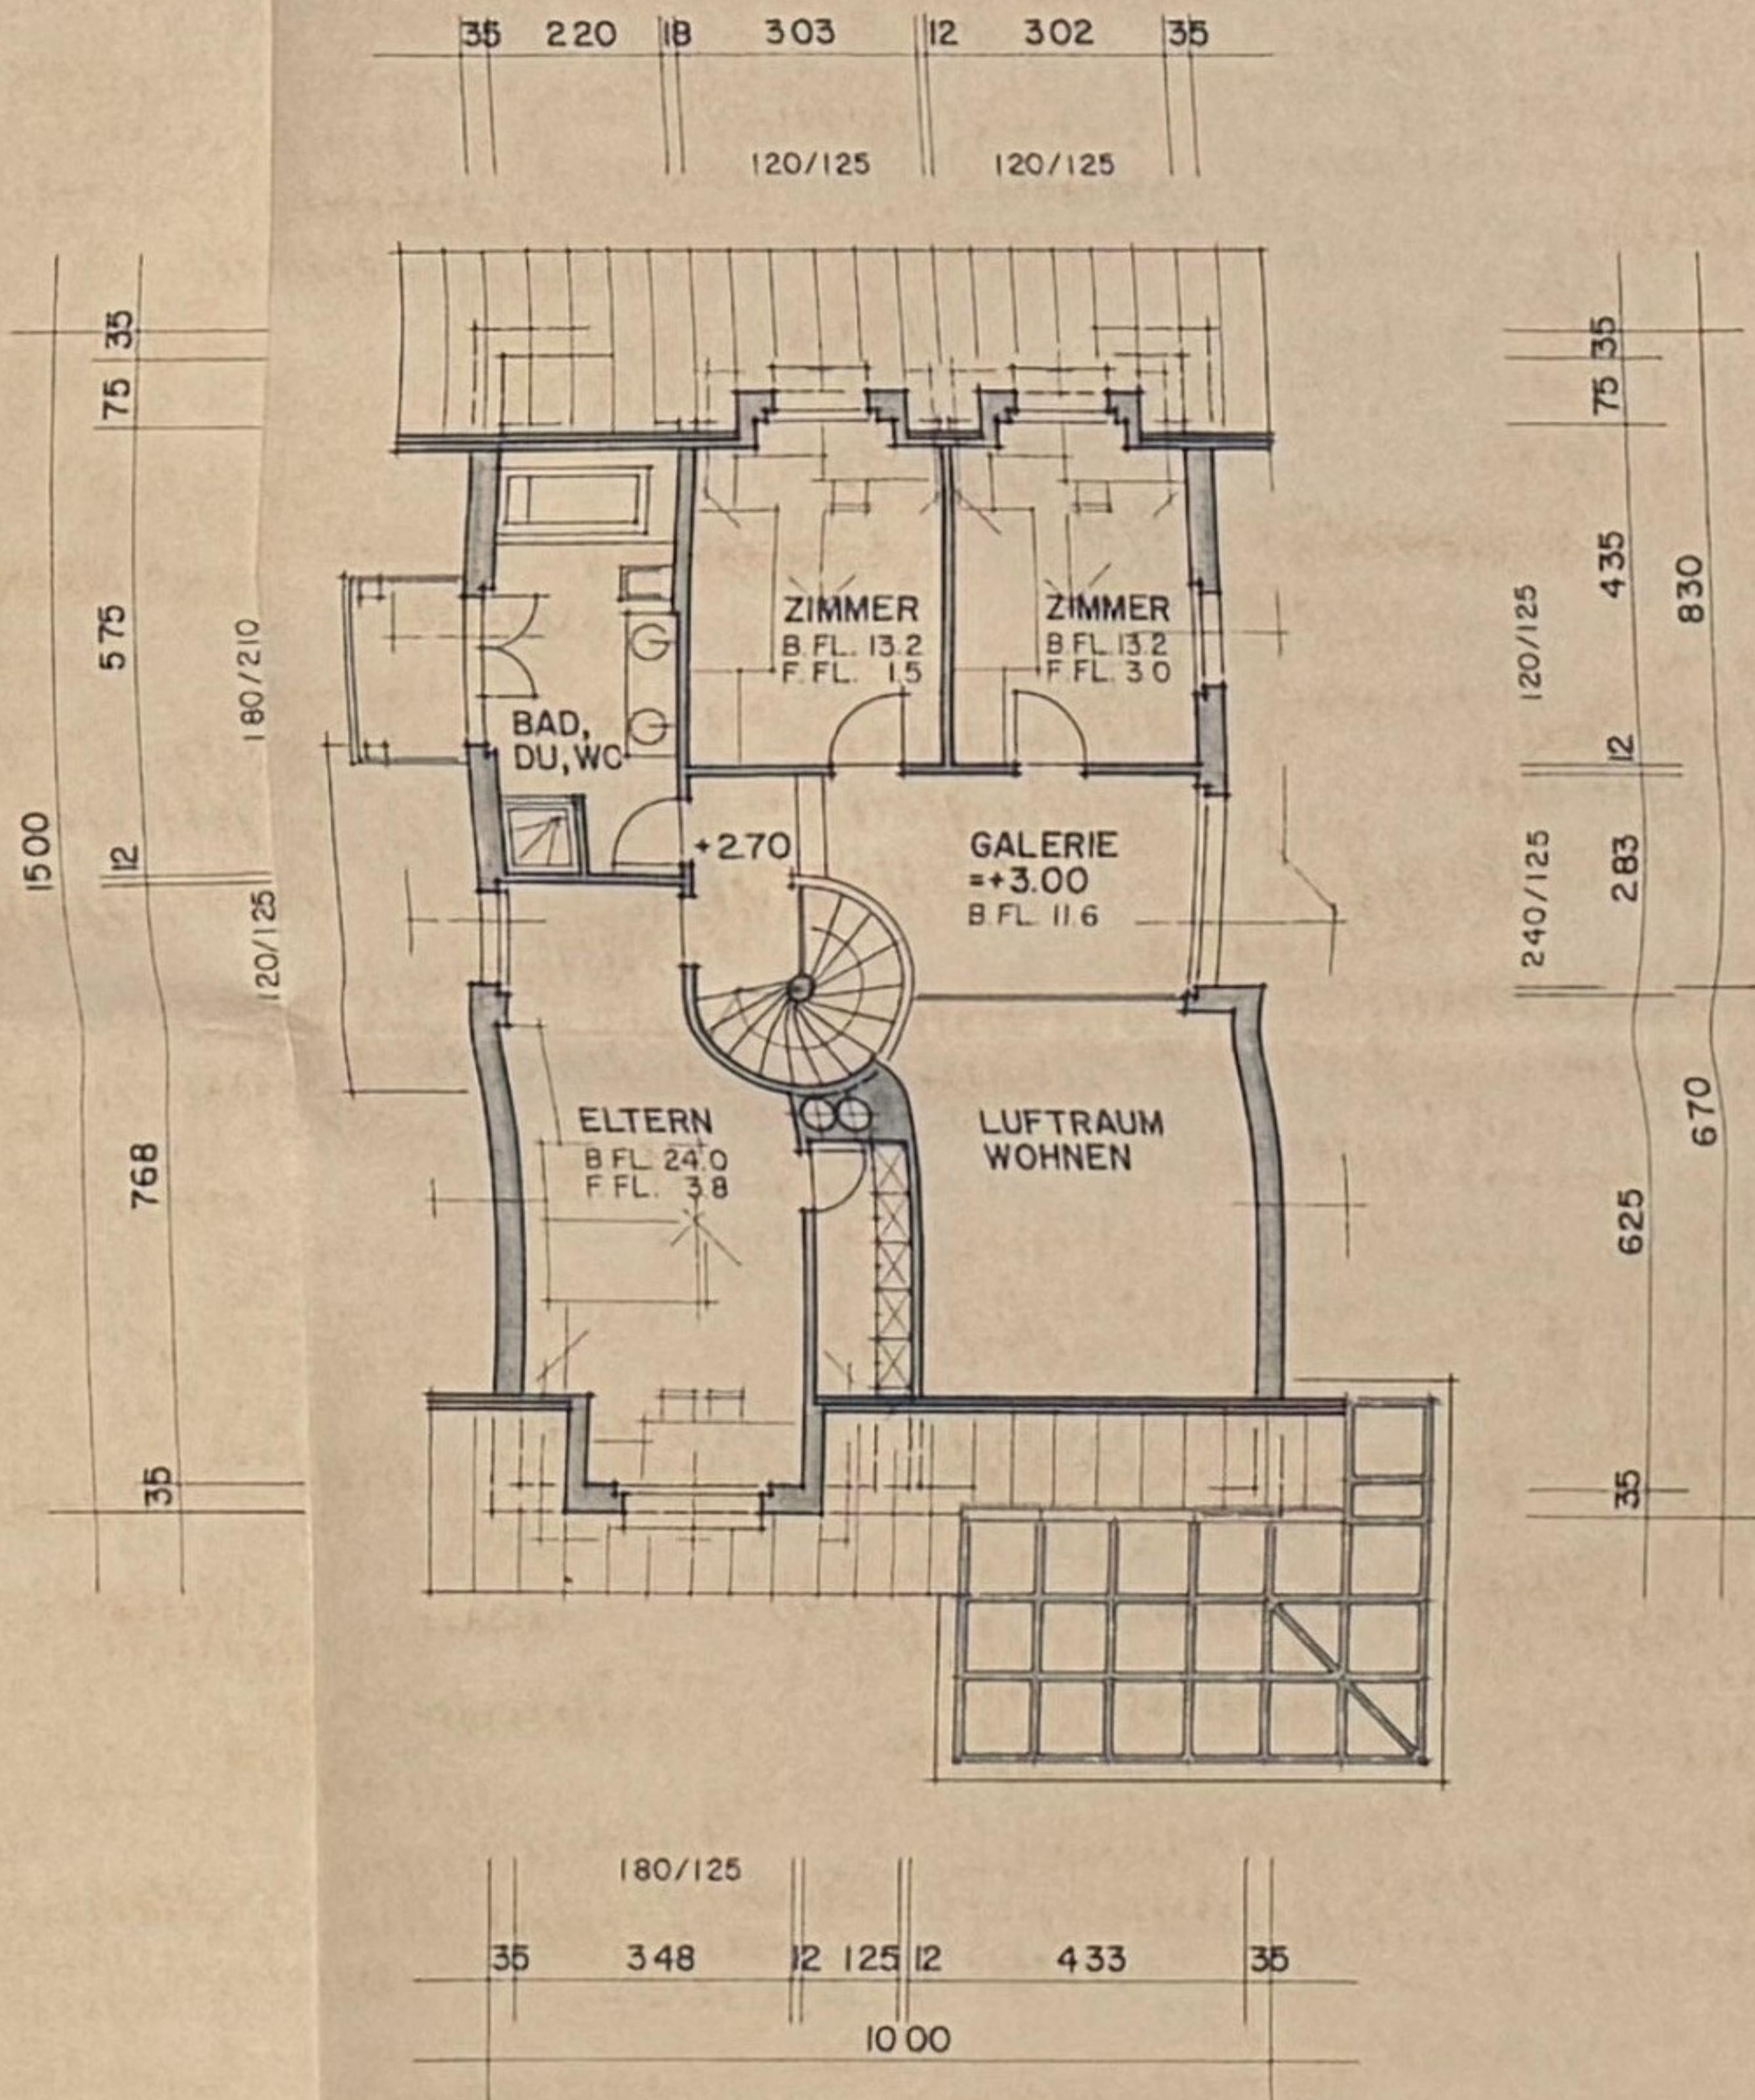

DACHGESCHOSS

HERRN A VOLLSTUBER SCHAFFHAUSEN
NEUBAU EPH IN FLURLINGEN

284.2

MST 1:100
GEZ. 09.02.89 WW
REV.
GR 126/60

PROJEKT QUERSCHNITT, FASSADEN

WEBER
ARCHITEKTURBÜRO AG.

Tel 05441 4121 8260 Stein am Rhein

EINGANGEN
17. Feb. 1989
Erl.

DER BAUHERR


W. Vollstuber

DER ARCHITEKT


WEBER
ARCHITEKTURBÜRO AG.
8260 Stein am Rhein

18. FEB. 1989

QUERSCHNITT

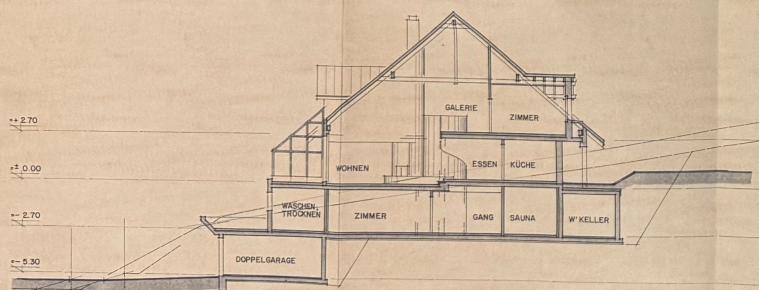

QUERSCHNITT

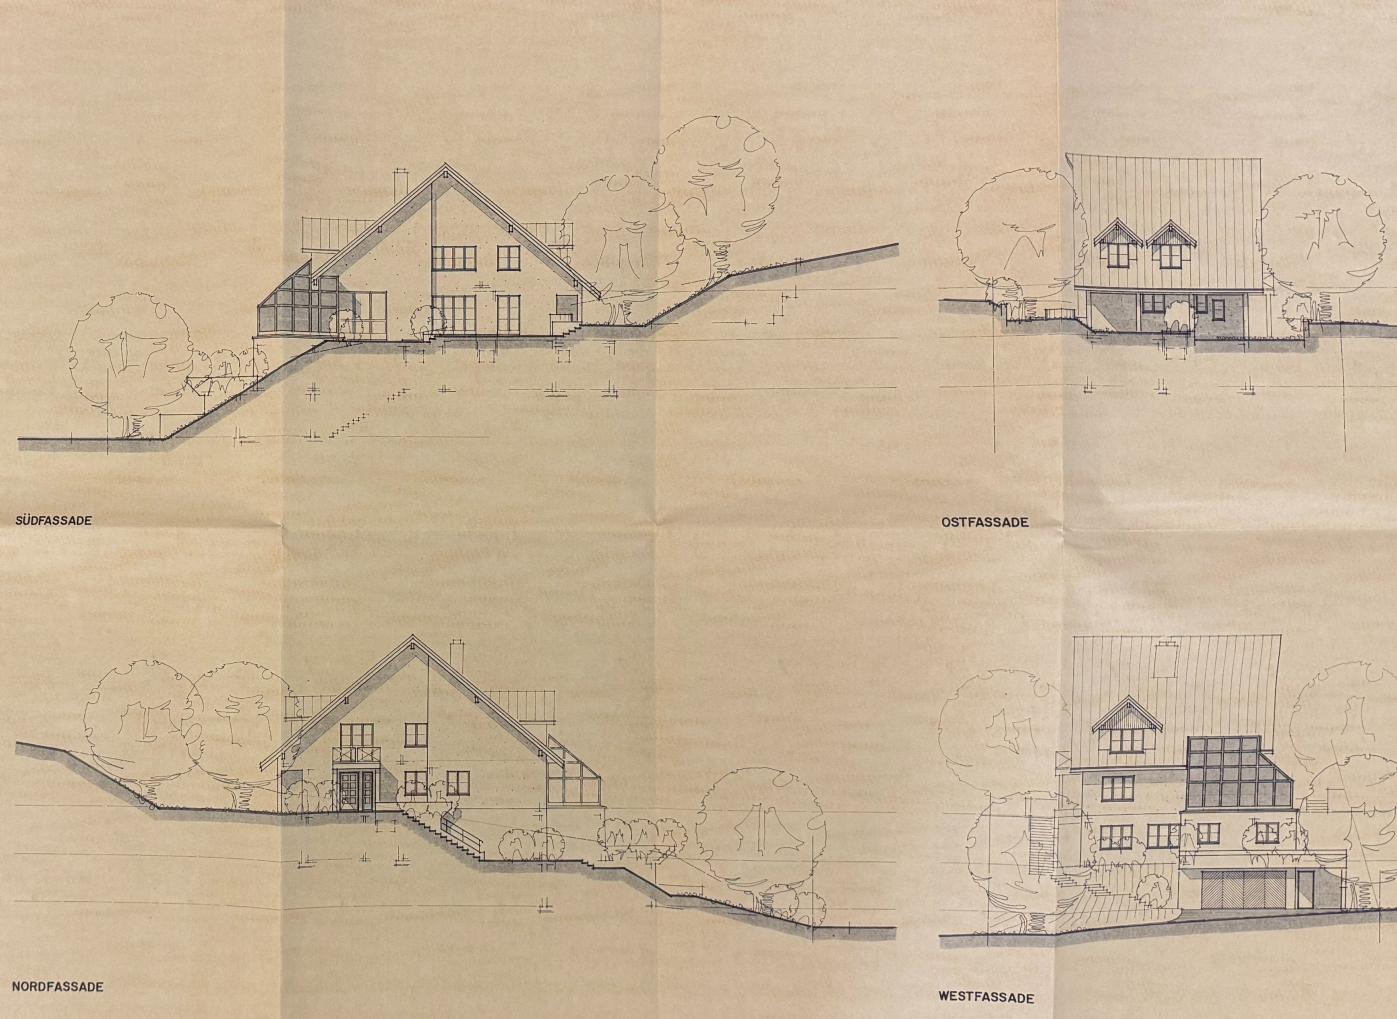




Kanton Zürich
GIS-Browser (<https://maps.zh.ch>)

ÖREB-Kataster

Höhenstrasse 15,
Flurlingen
ÖREB-Kataster mit
Zonengrenze

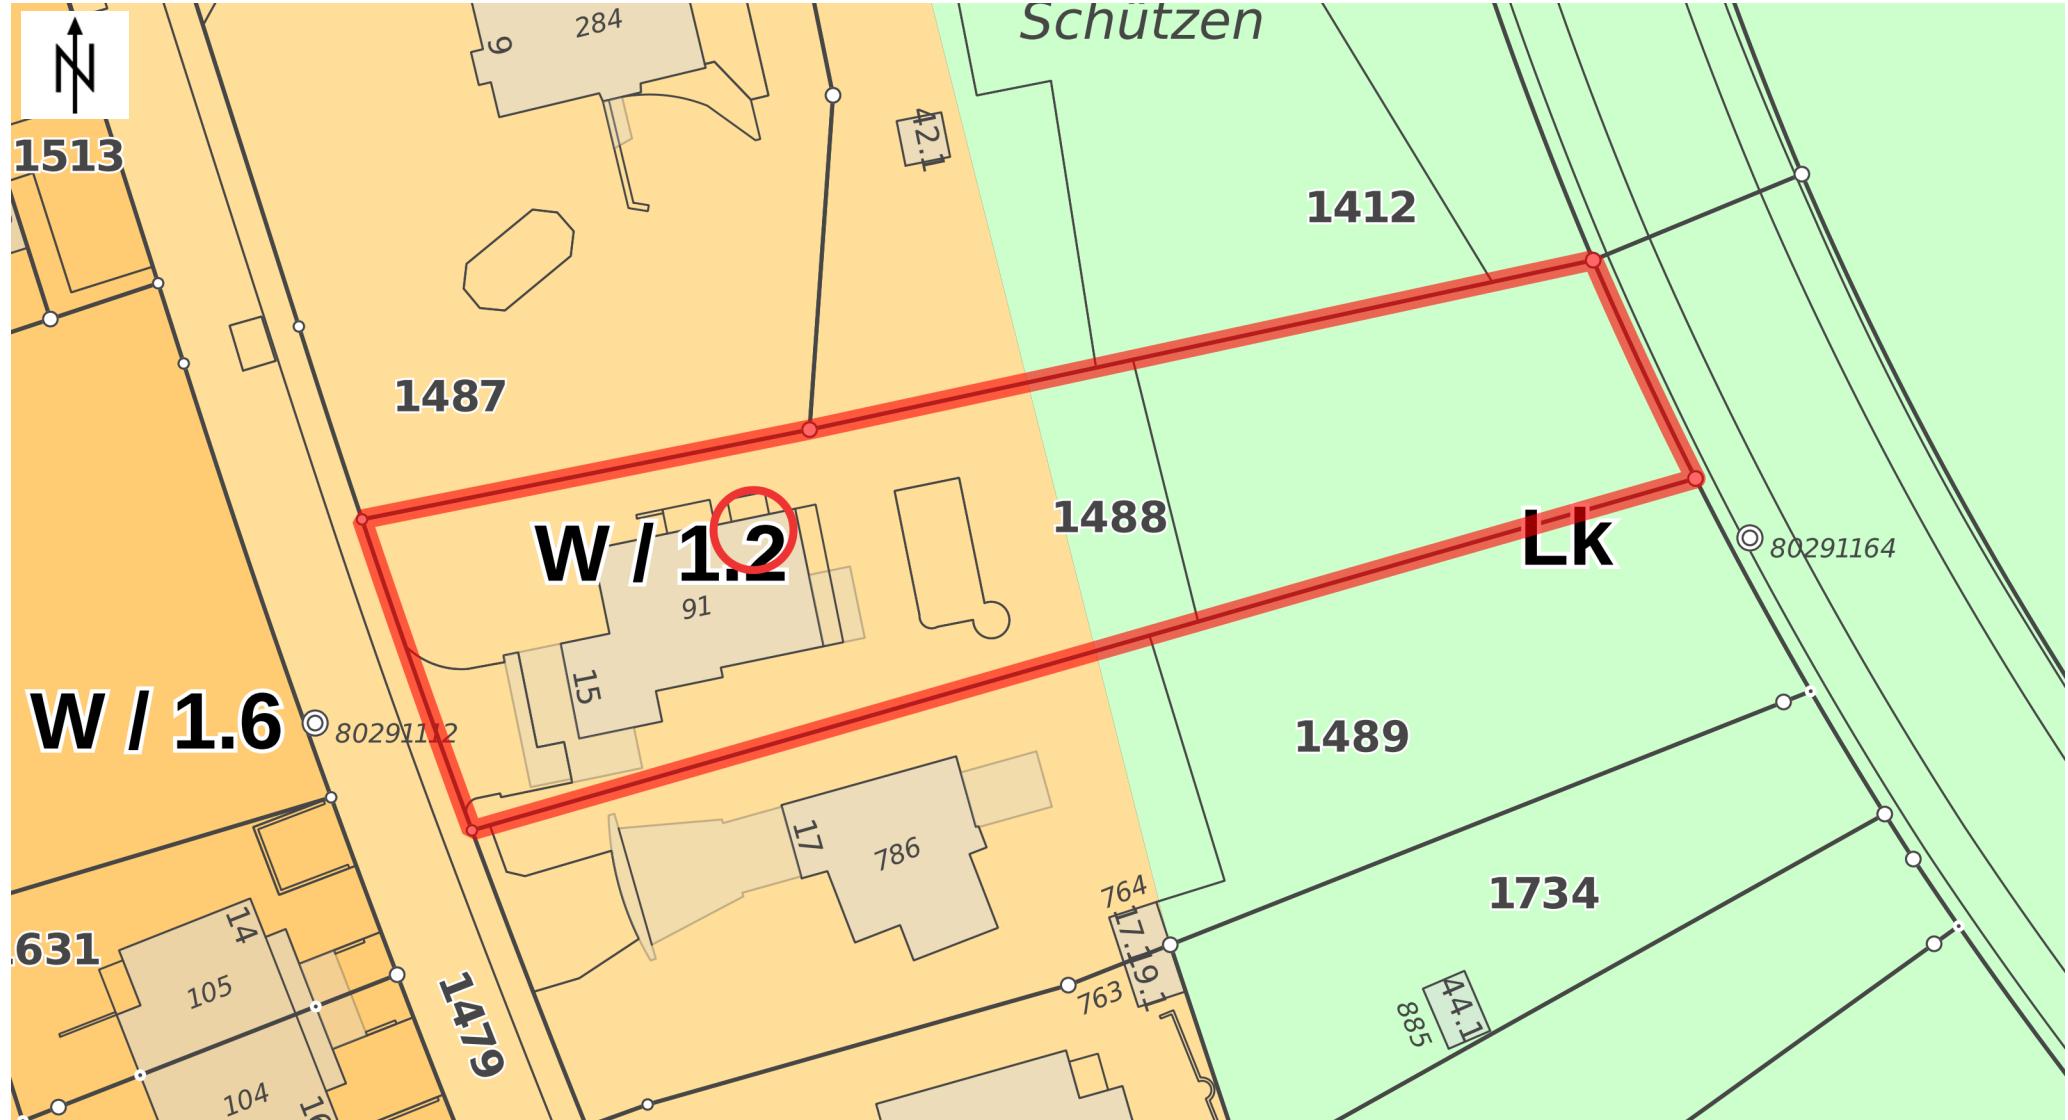

© GIS-ZH, Kanton Zürich, 02.12.2025 16:36:01

Diese Karte stellt einen Zusammenzug von amtlichen Daten verschiedener Stellen dar. Keine Garantie für Richtigkeit, Vollständigkeit und Aktualität. Rechtsverbindliche Auskünfte erteilen allein die zuständigen Behörden.

Massstab 1:500

0 5 10 15m

Zentrum: [2689510.61, 1282396.83]