



TIEFGARAGE

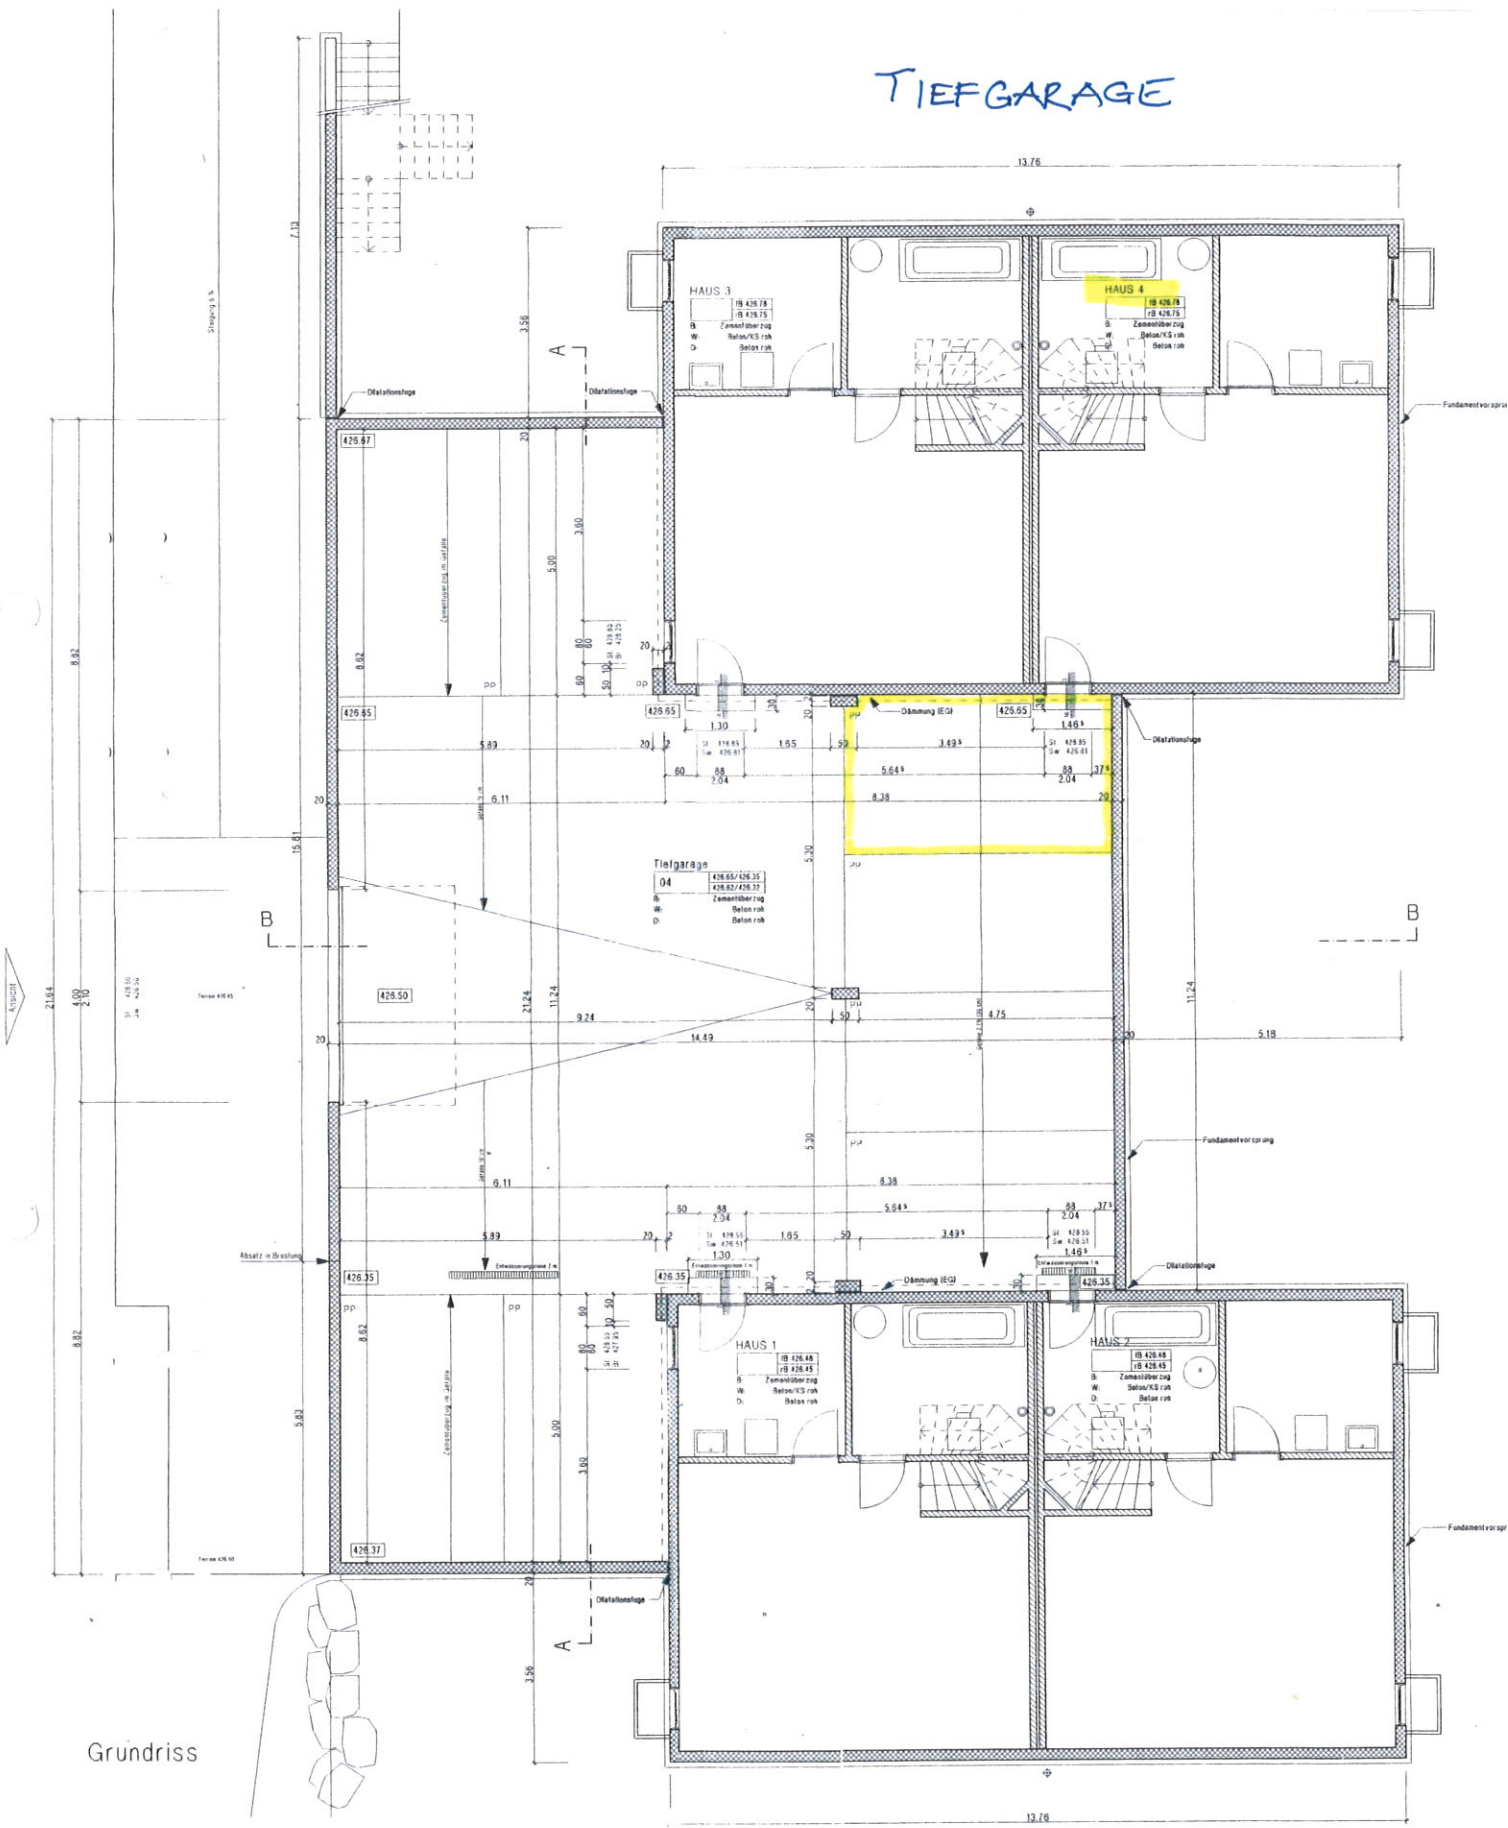


Grundriss

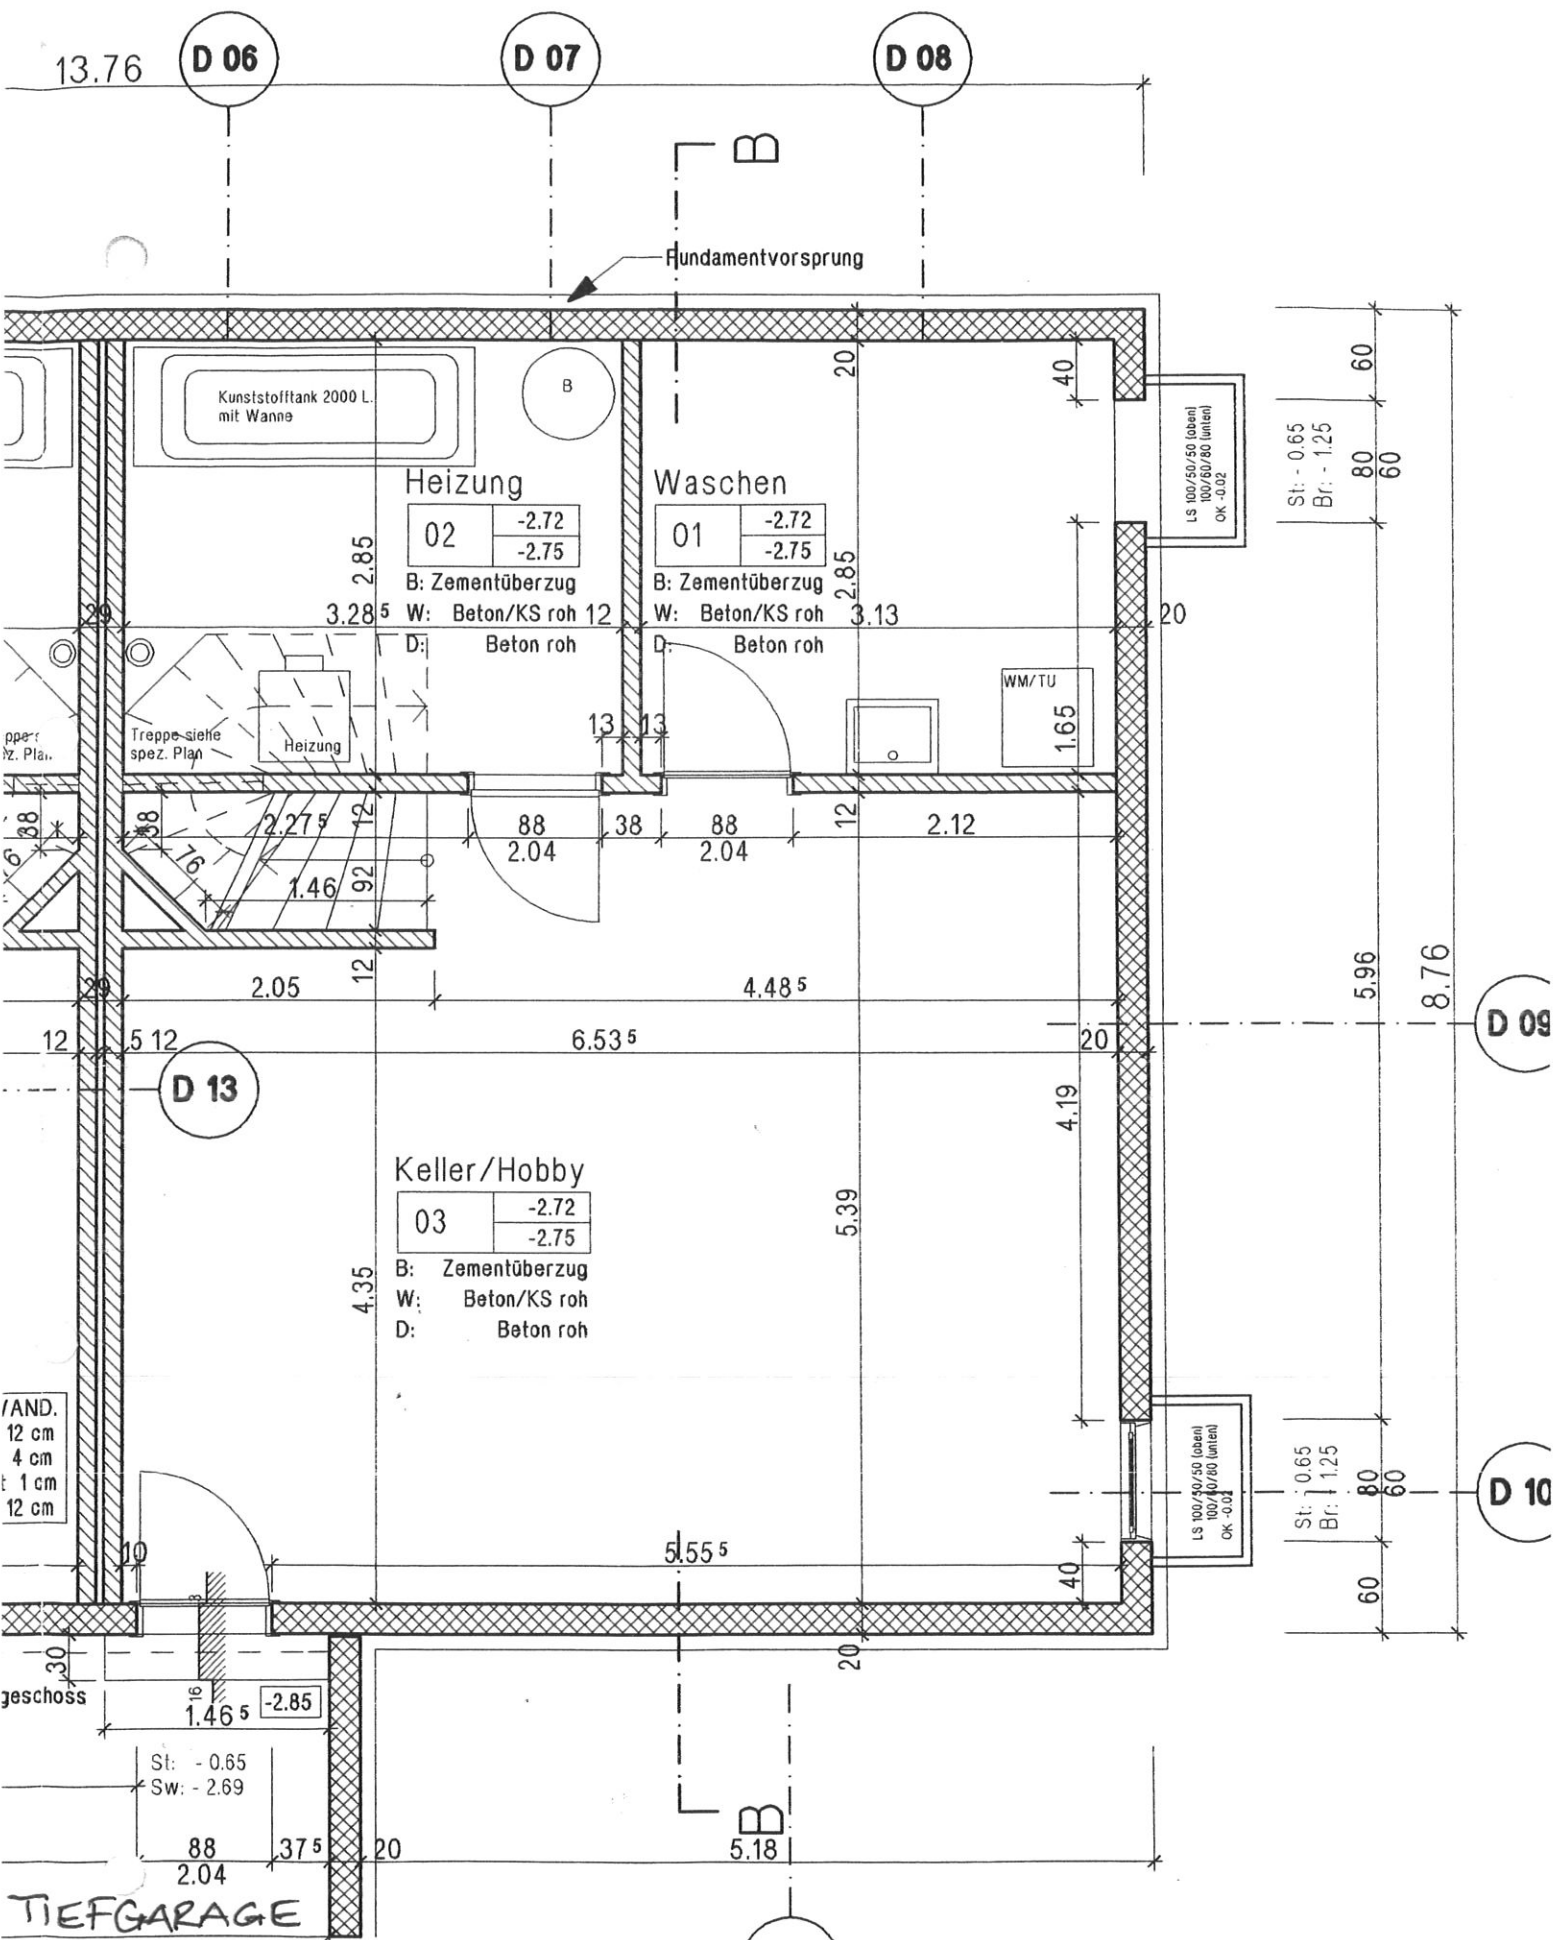

UG 1:50

Haus 4

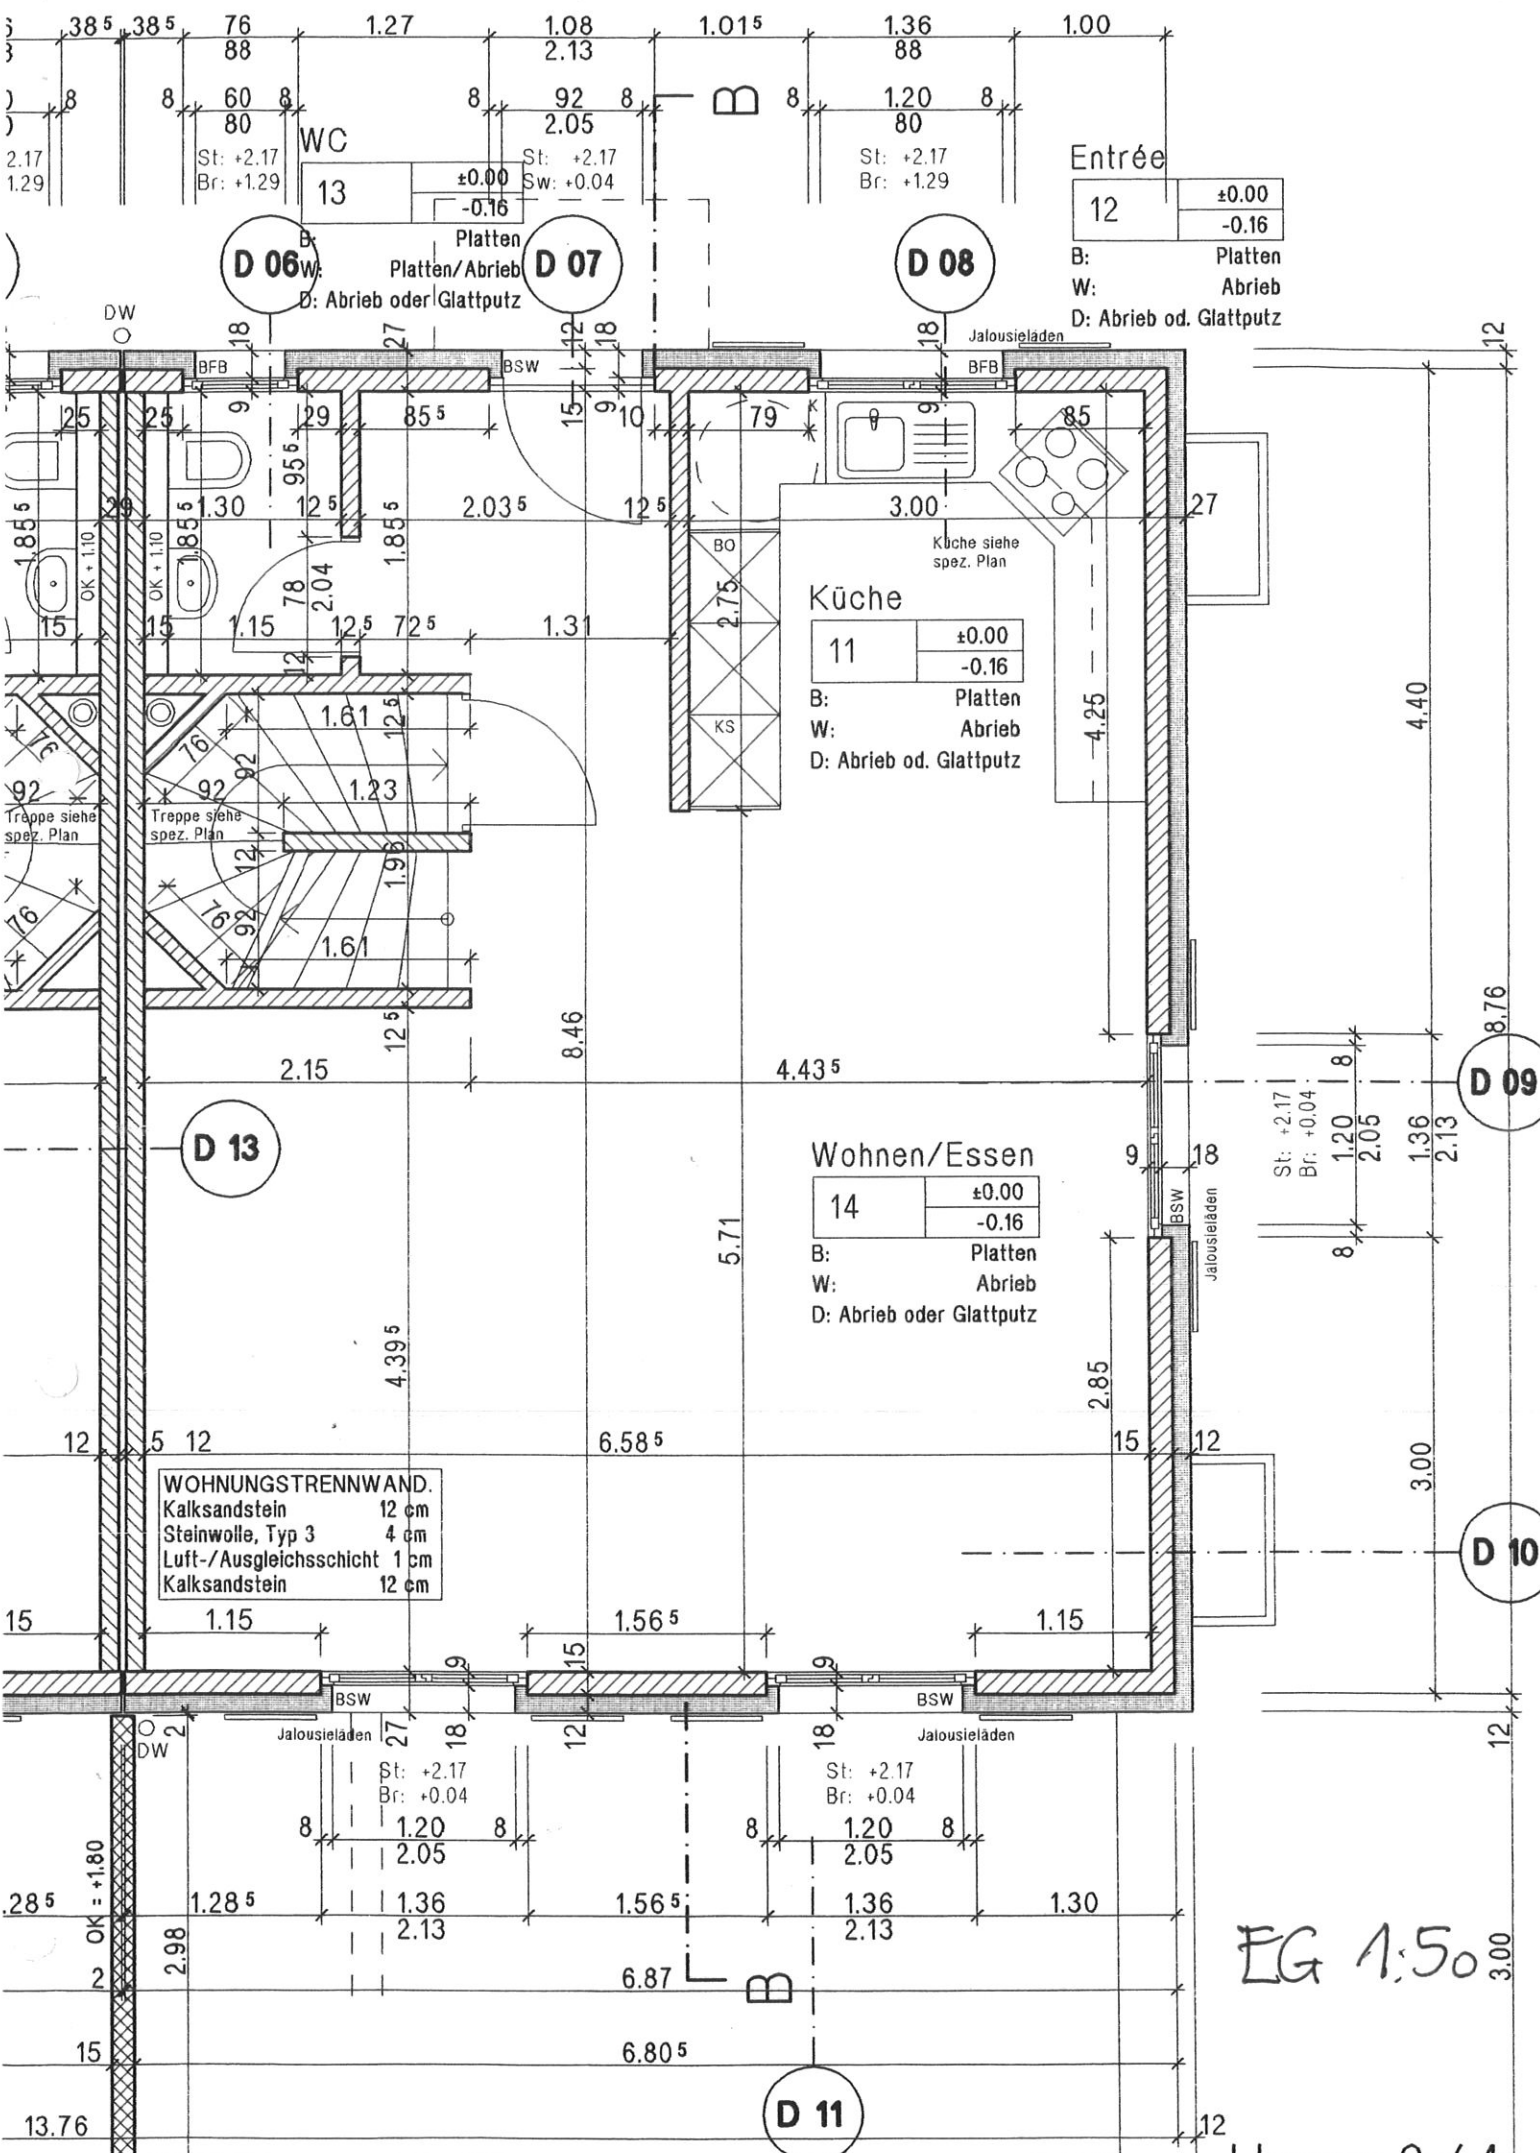

WC

St: +2.17
Br: +1.29

D 06
W: Platten
D: Abrieb oder Glattputz

St: +2.17
Sw: +0.04

D 07
Platten/Abrieb

St: +2.17
Br: +1.29

D 08

Entrée

12

±0.00
-0.16

B: Platten
W: Abrieb
D: Abrieb od. Glattputz

Küche

11

±0.00
-0.16

B: Platten
W: Abrieb
D: Abrieb od. Glattputz

Wohnen/Essen

14

±0.00
-0.16

B: Platten
W: Abrieb
D: Abrieb oder Glattputz

WOHNUNGSTRENNWAND.
Kalksandstein 12 cm
Steinwolle, Typ 3 4 cm
Luft-/Ausgleichsschicht 1 cm
Kalksandstein 12 cm


EG 1:50

Blatt 2/A

D 06

D 07

D 08

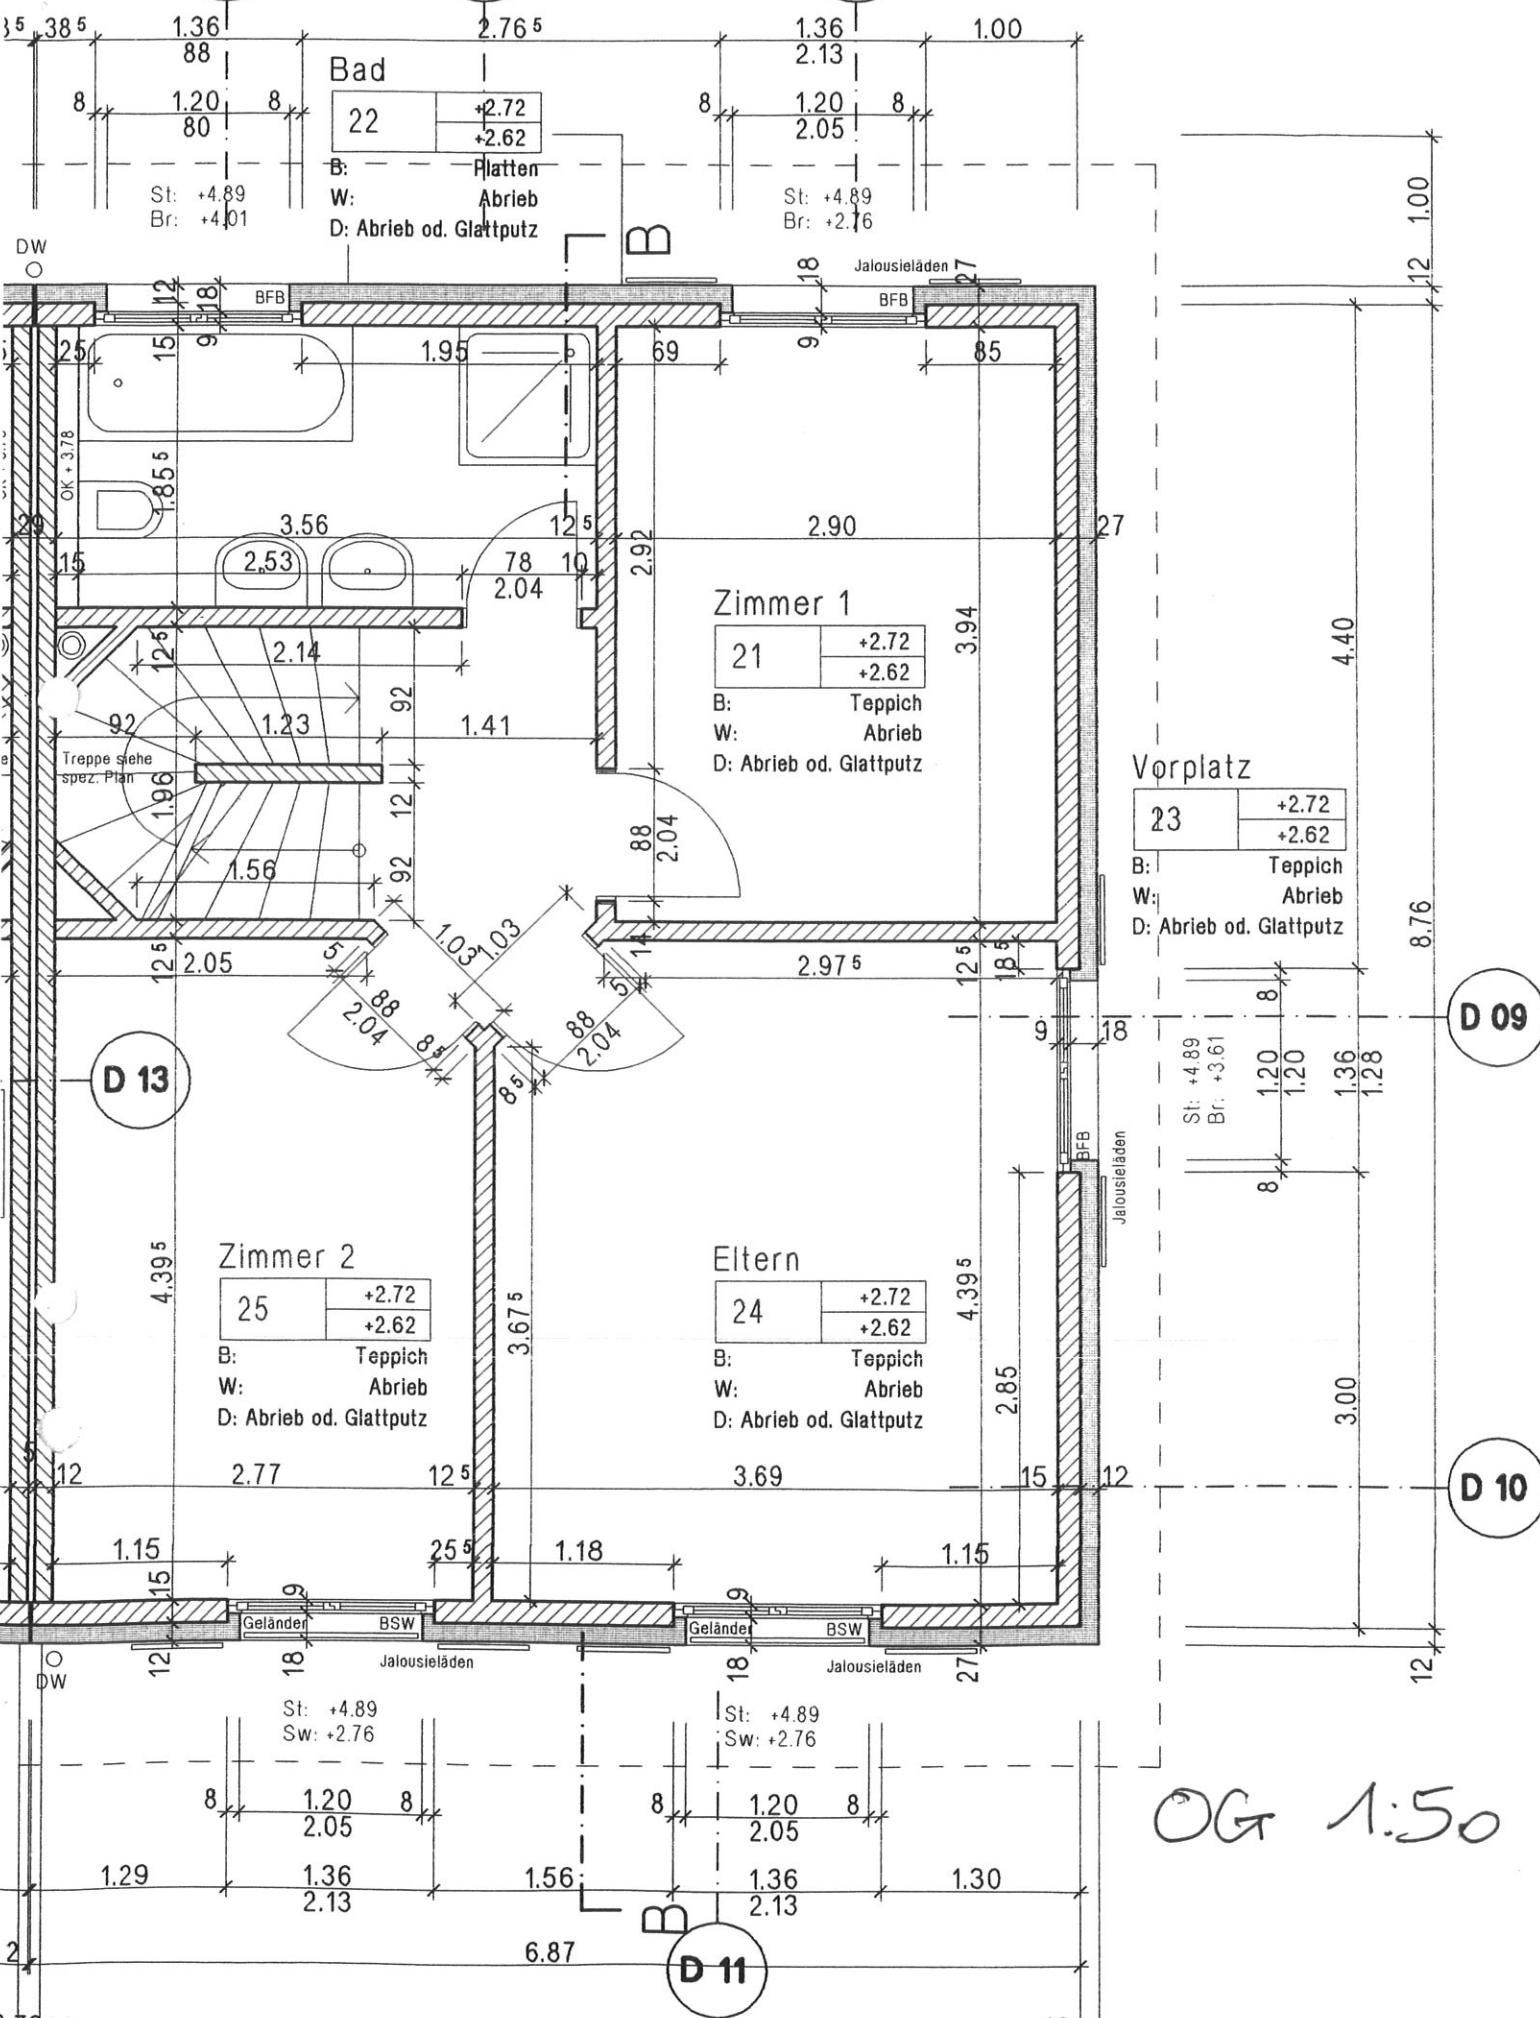

Vorplatz

23	+2.72
	+2.62
B:	Teppich
W:	Abrieb
D:	Abrieb od. Glattputz

Zimmer 2

25	+2.72
	+2.62
B:	Teppich
W:	Abrieb
D:	Abrieb od. Glattputz

Eltern

24	+2.72
	+2.62
B:	Teppich
W:	Abrieb
D:	Abrieb od. Glattputz

Zimmer 1

21	+2.72
	+2.62
B:	Teppich
W:	Abrieb
D:	Abrieb od. Glattputz

Bad

22	+2.72
	+2.62
B:	Platten
W:	Abrieb
D:	Abrieb od. Glattputz

OG 1:50

Haus 2/4

D 09

D 10

D 11

3.76


4.00

D 06

D 07

D 08

B

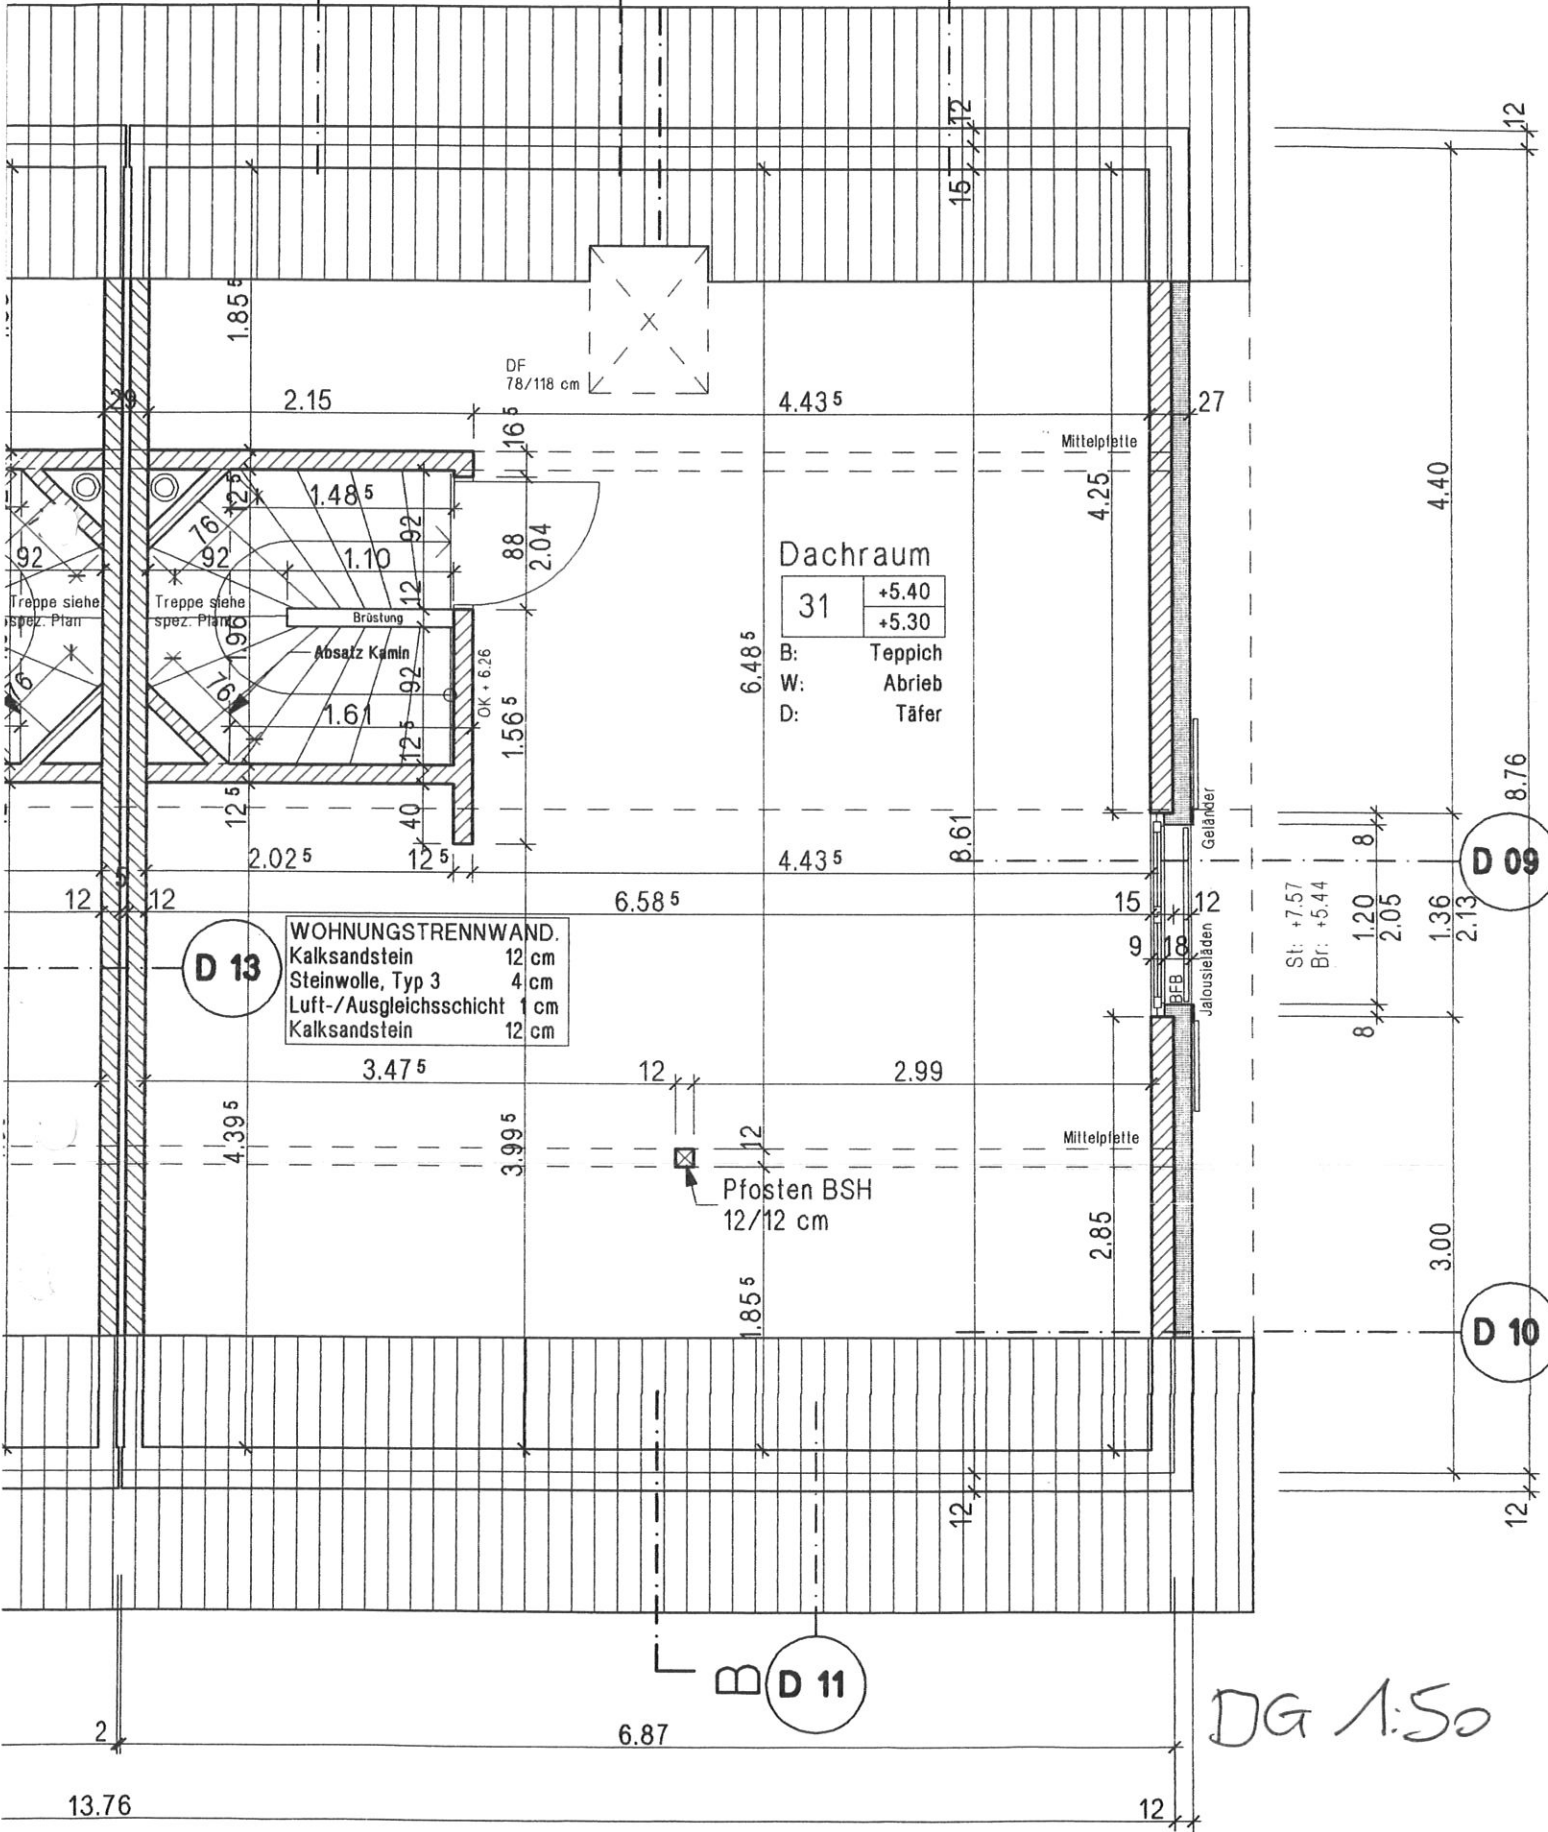

Dachraum

31	+5.40
	+5.30
B:	Teppich
W:	Abrieb
D:	Täfer


WOHNUNGSTRENNWAND.

Kalksandstein	12 cm
Steinwolle, Typ 3	4 cm
Luft-/Ausgleichsschicht	1 cm
Kalksandstein	12 cm


St:	+7.57
Br:	+5.44
	1.20
	2.05
	1.36
	2.13

DG 1:50


Haus 2/4

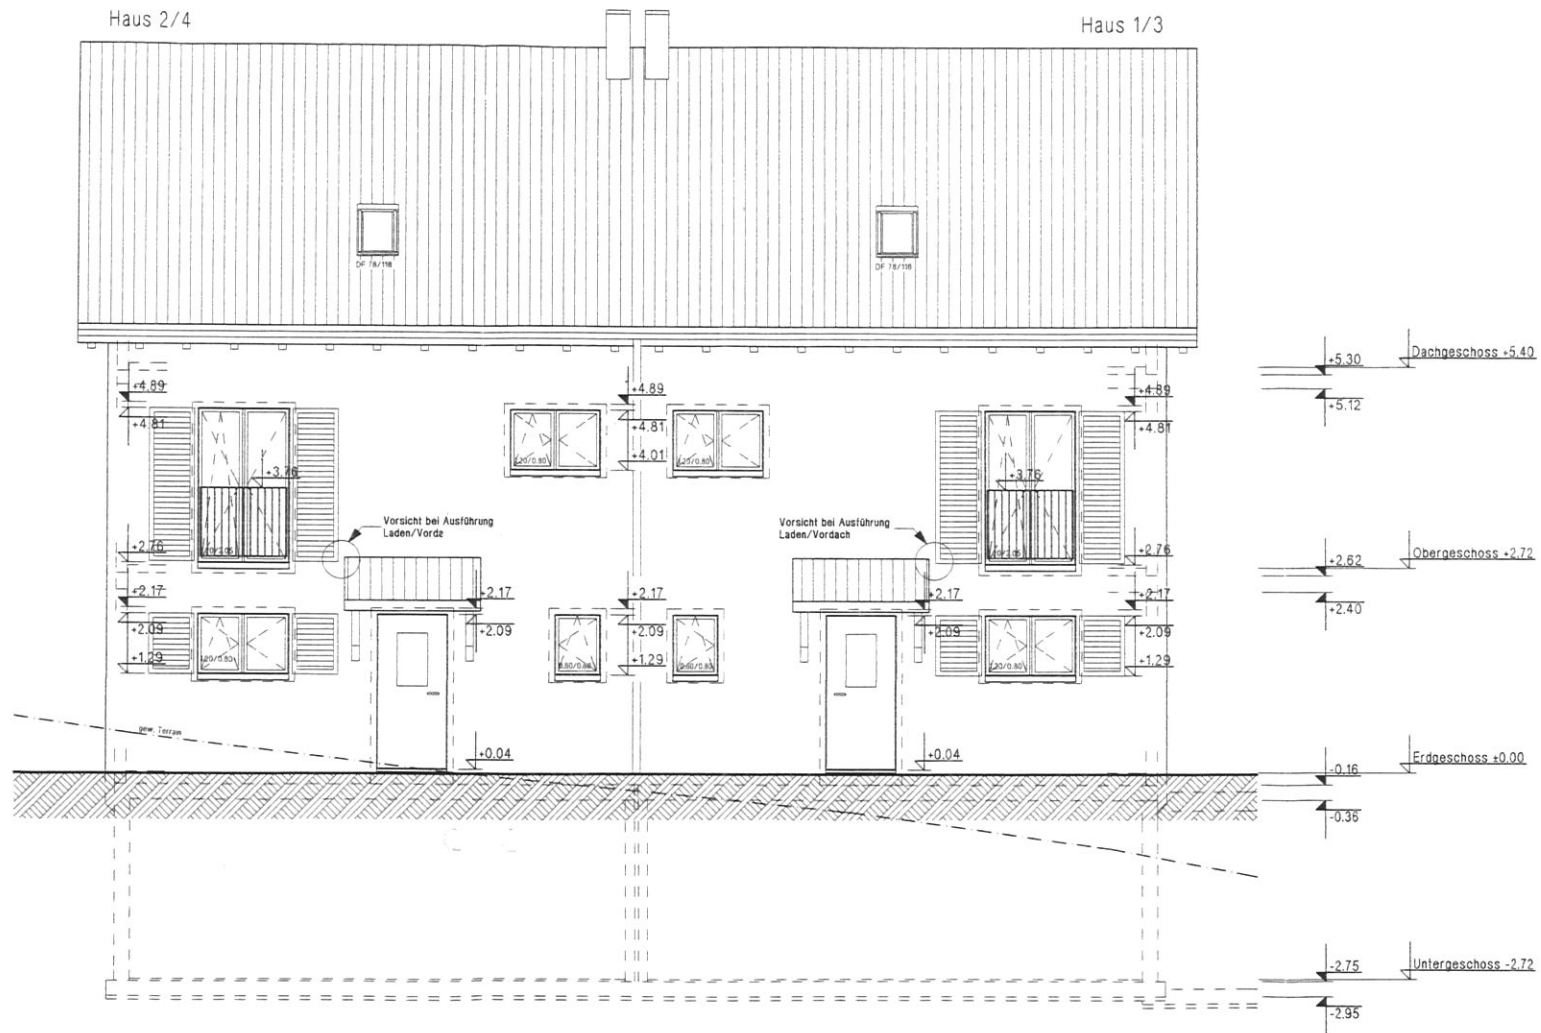


Nordfassade 1:100

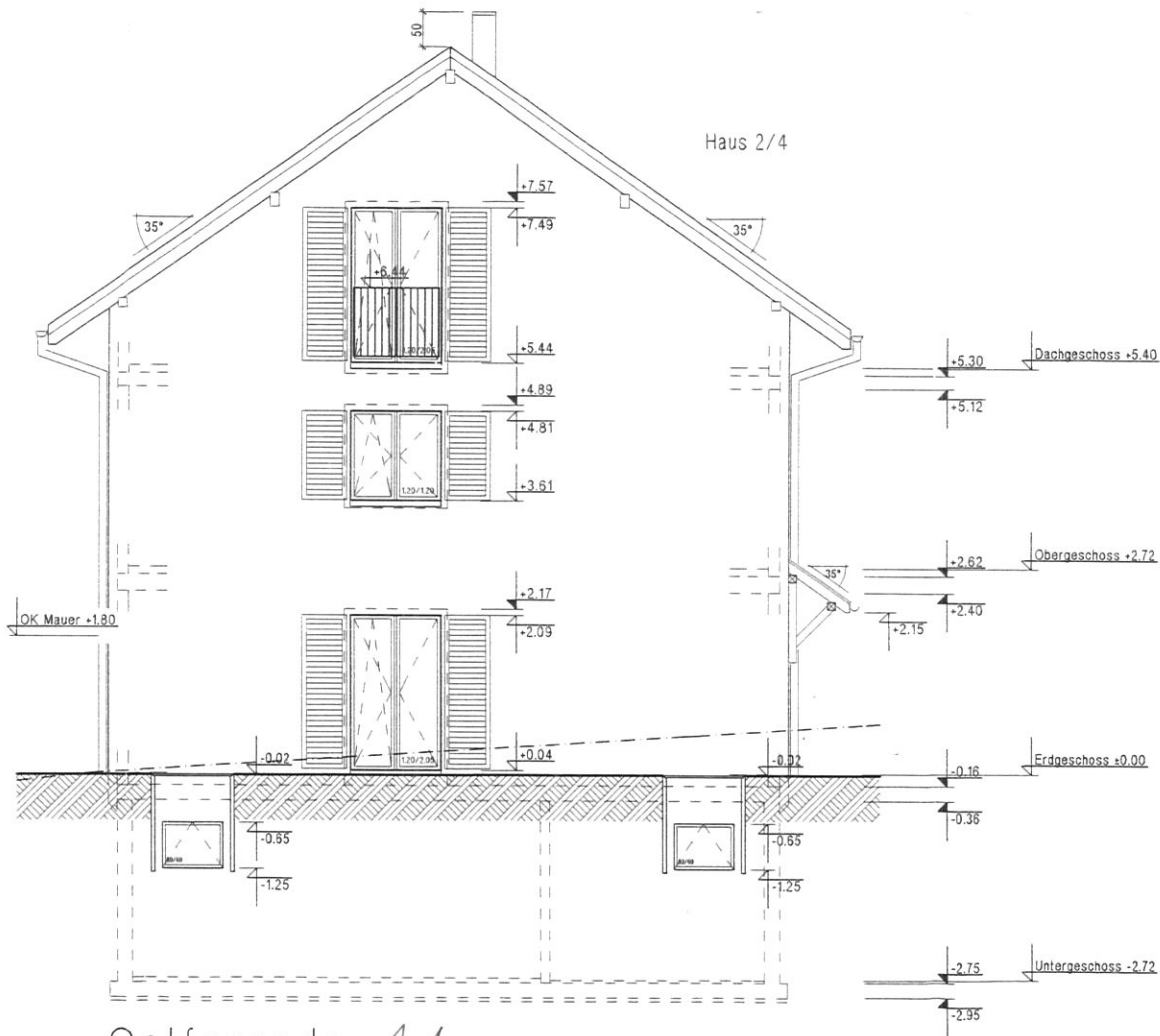

Ostfassade 1:100

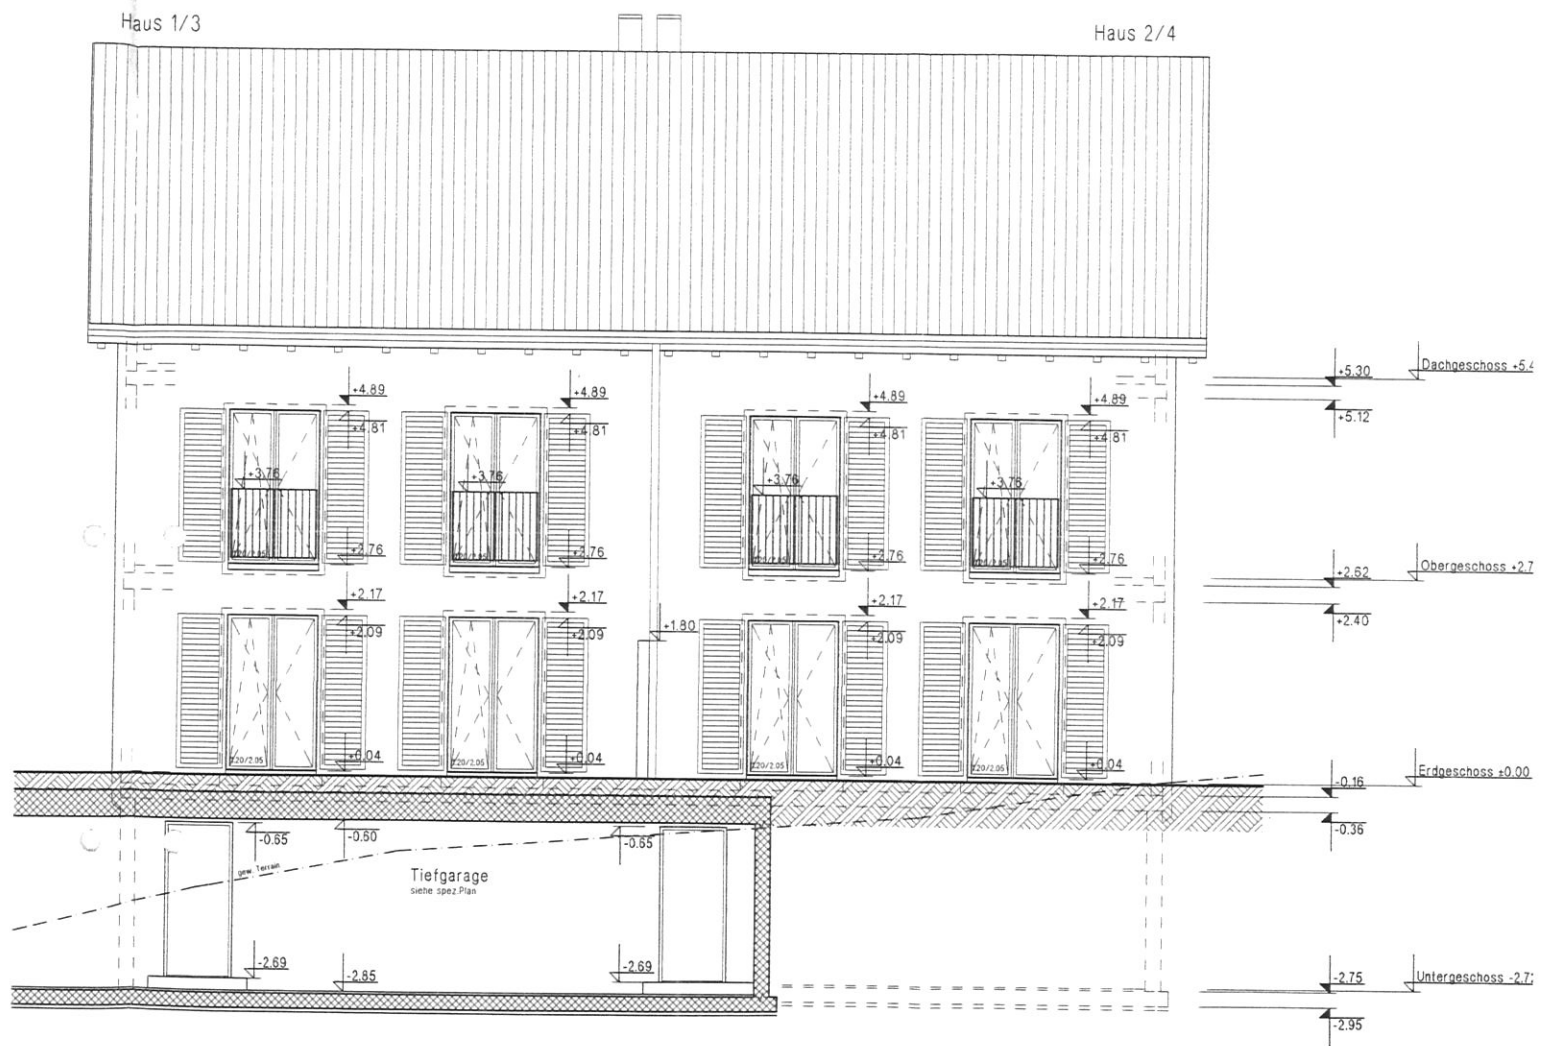


Südfassade 1:100

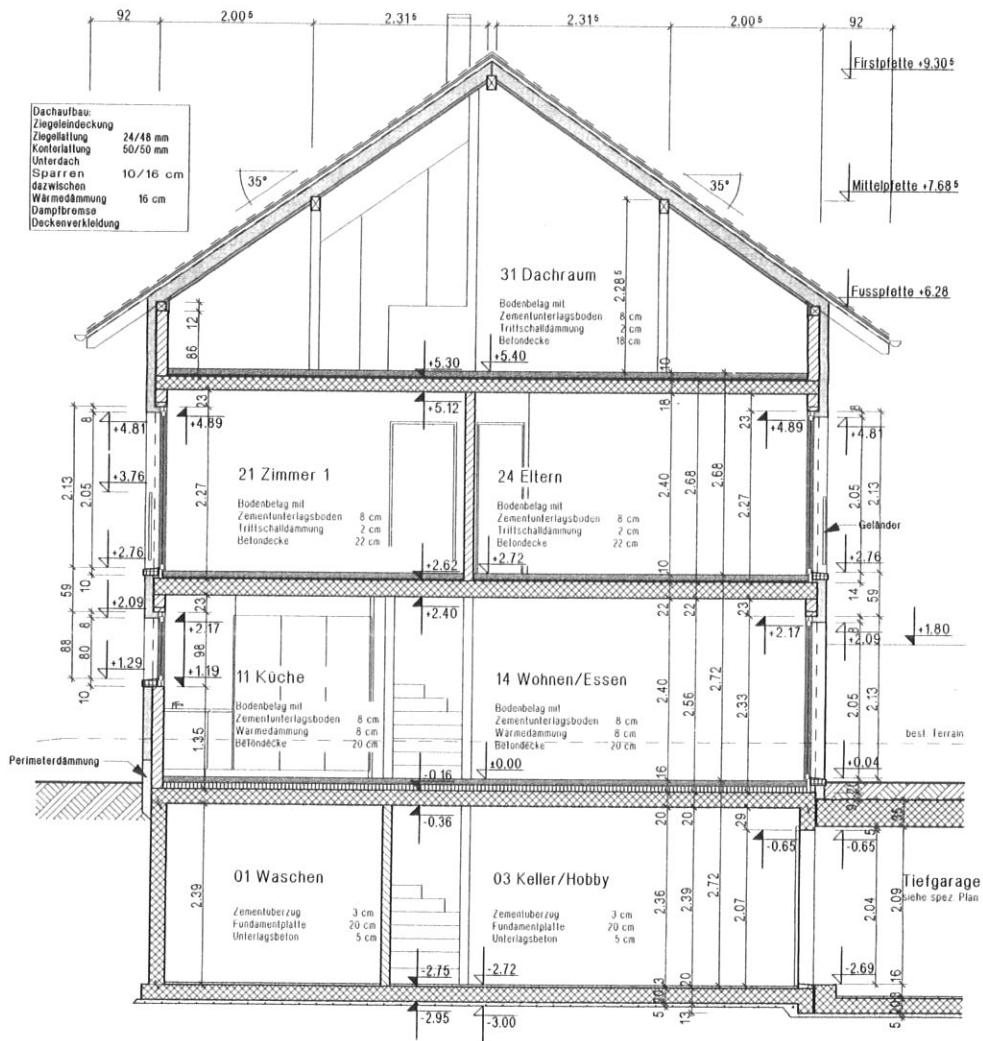

Schnitt A-A 1:100

Dachaufbau:	
Ziegeleindeckung	
Ziegelhaltung	24/48 mm
Konterlattung	50/50 mm
Unterdach	
Sparrren	10/16 cm
dazwischen	
Wärmedämmung	16 cm
Dampfbremse	
Deckenverkleidung	

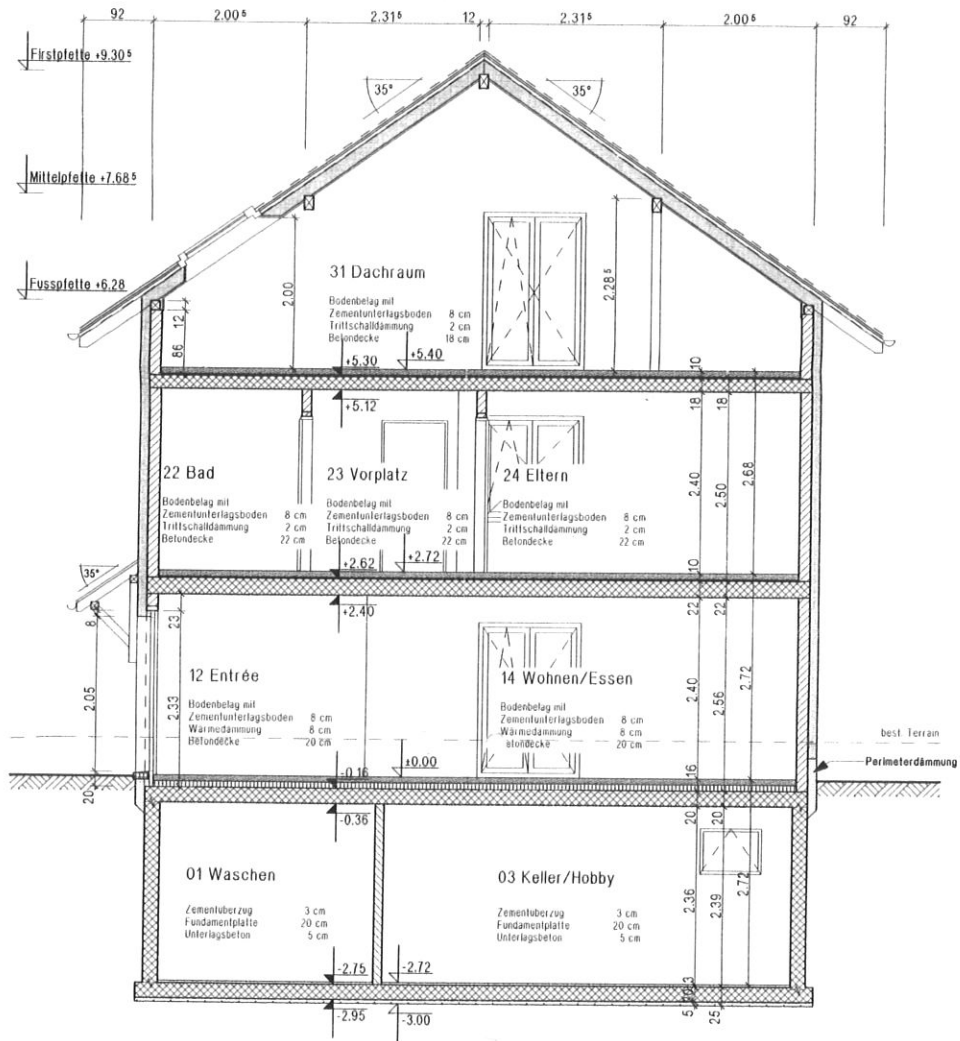

Schnitt B-B 1:100