


3 1/2 Zimmerwohnung B.201

Flächen nach SIA 416
Nutzfläche = 200.2m²
Aussennutzfläche = 46.5m²

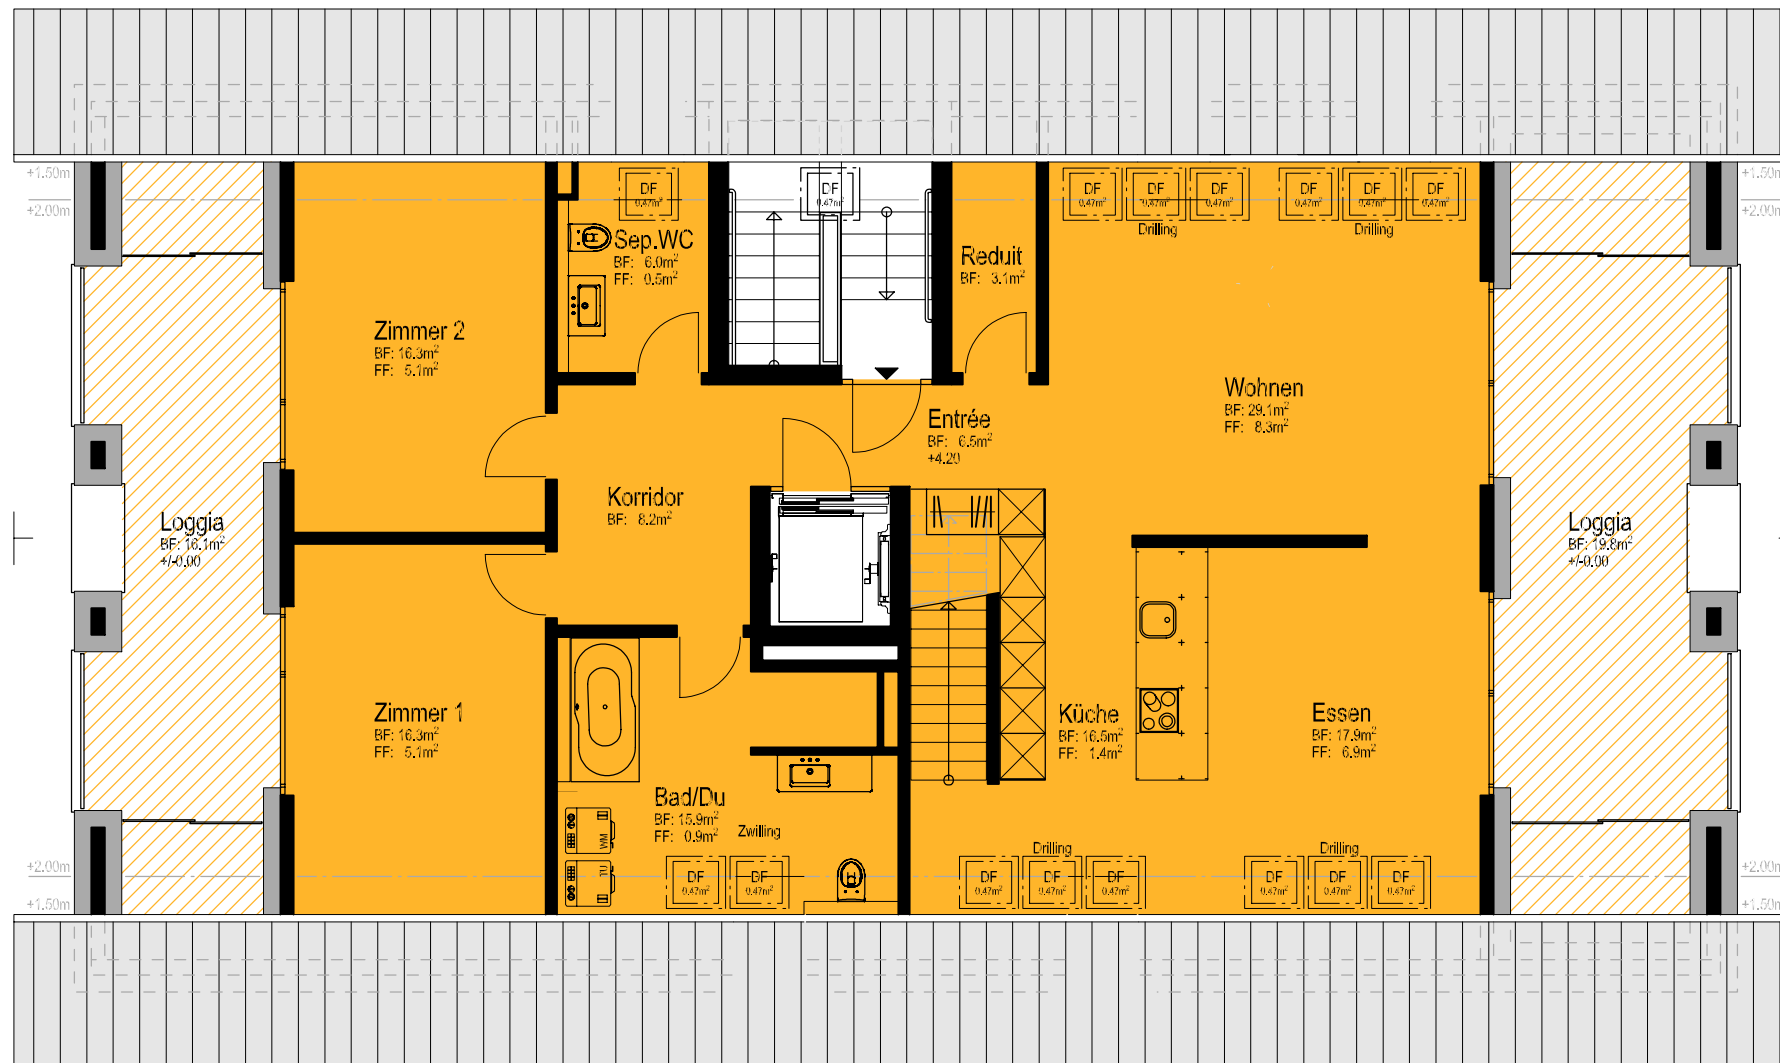

1. DACHGESCHOSS - MFH B

