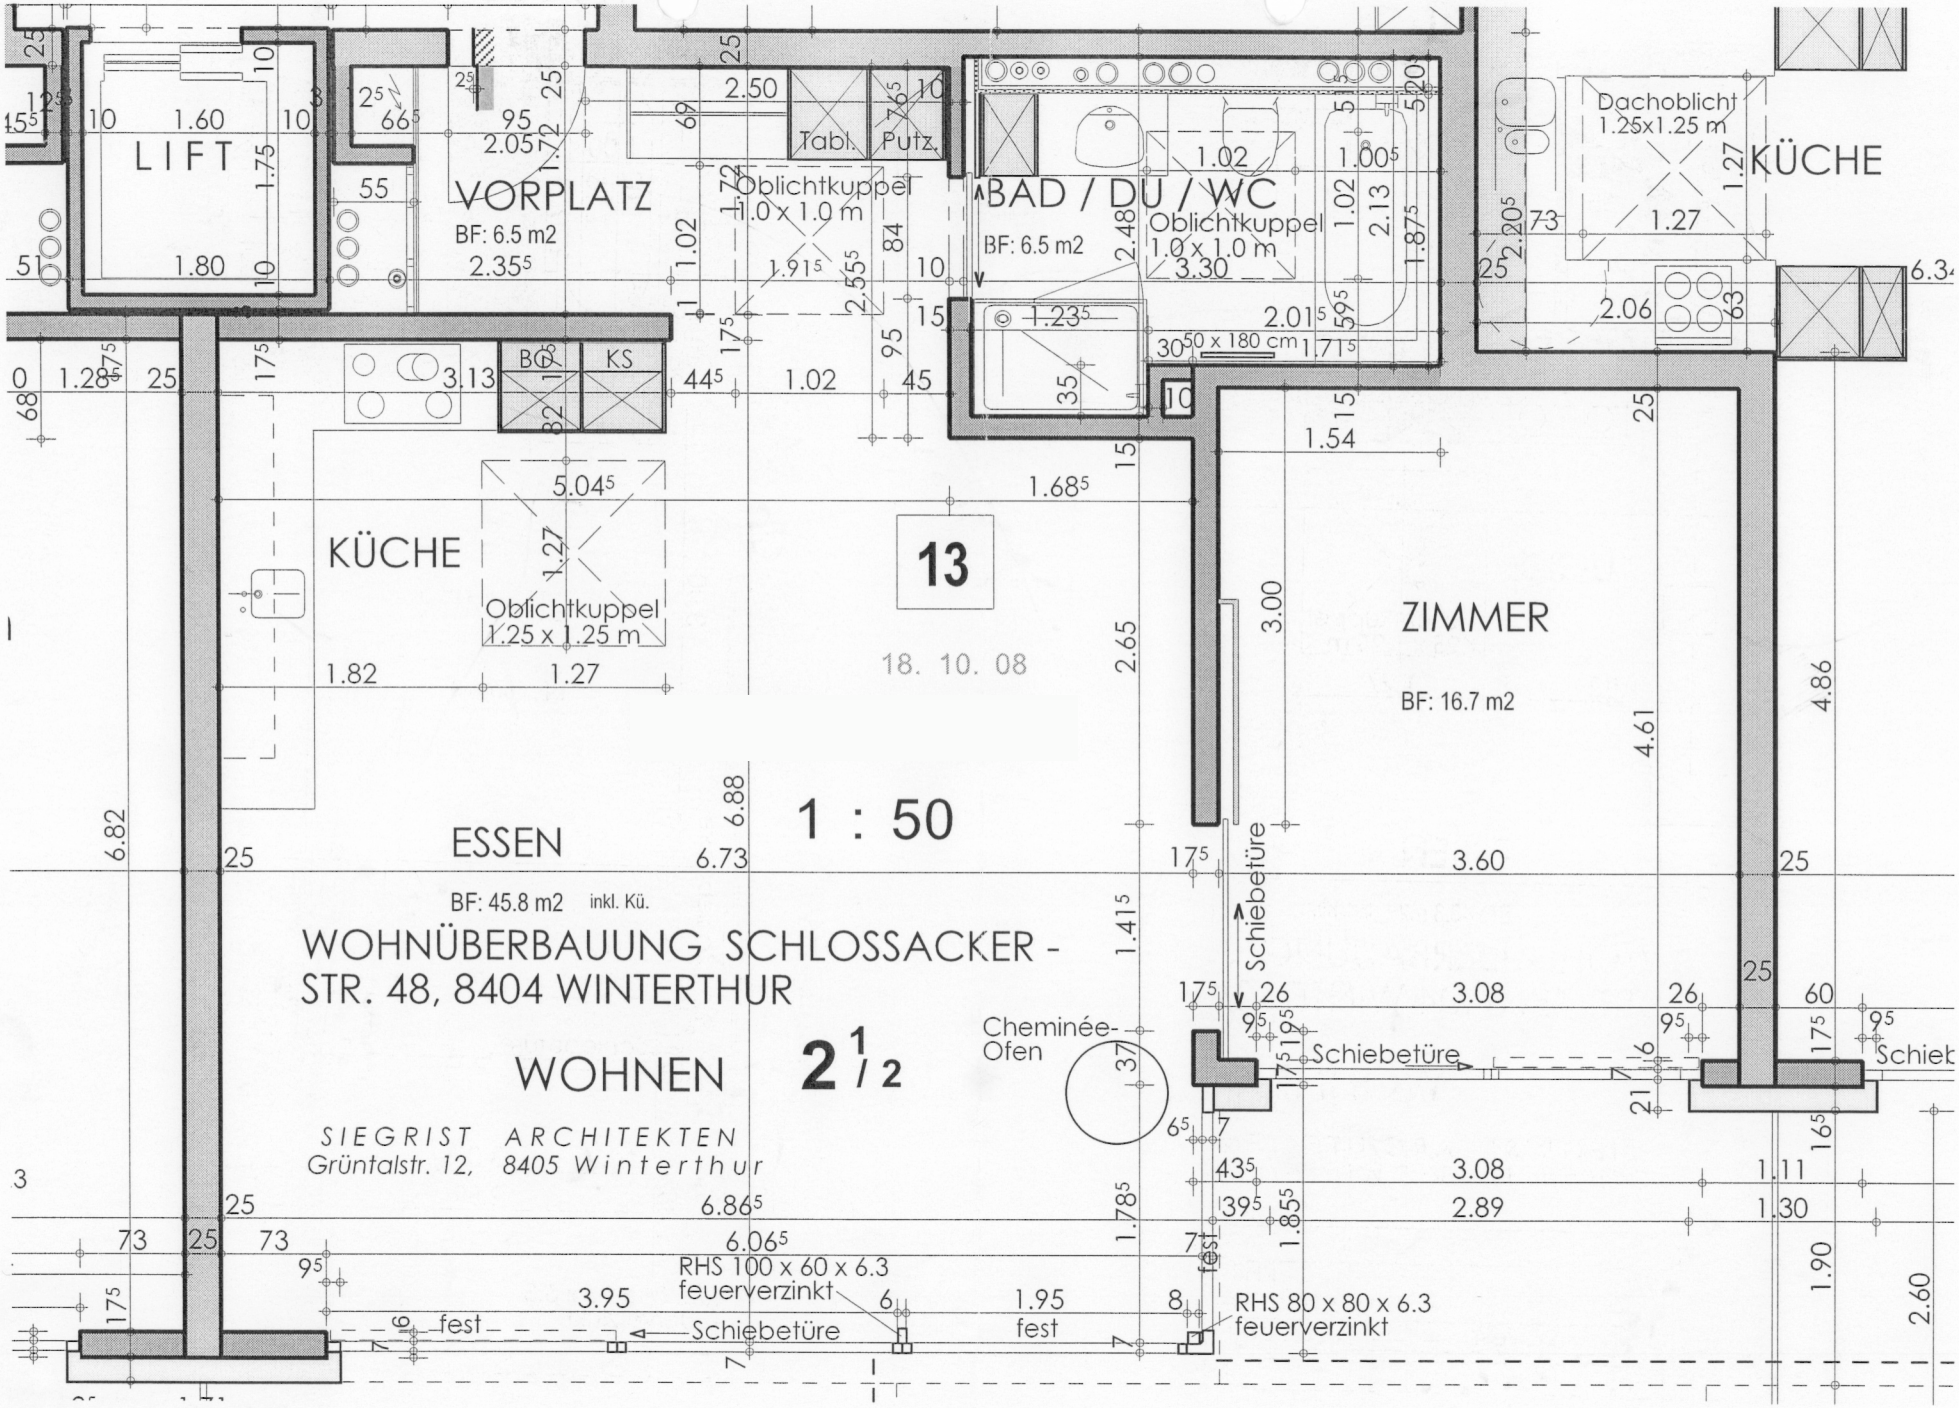
LIFT
VORPLATZ
BF: 6.5 m2
Oblichtkuppel
1.0 x 1.0 m
Tabl.
Putz.
BAD / DU / WC
BF: 6.5 m2
Oblichtkuppel
1.0 x 1.0 m
Dachoblicht
1.25x1.25 m
KÜCHE
BO
KS
KÜCHE
Oblichtkuppel
1.25 x 1.25 m
13
18. 10. 08
ZIMMER
BF: 16.7 m2
ESSEN
1 : 50
BF: 45.8 m2 inkl. Kü.
WOHNÜBERBAUUNG SCHLOSSACKER -
STR. 48, 8404 WINTERTHUR
WOHNEN 2 1/2
SIEGRIST ARCHITEKTEN
Grüntalstr. 12, 8405 Winterthur
Cheminée-
Ofen
Schiebetüre
Schiebetüre
RHS 100 x 60 x 6.3
feuerverzinkt
fest
Schiebetüre
fest
RHS 80 x 80 x 6.3
feuerverzinkt