

1300

649

254  
212 AB SCHW.  
217 AB ROH BOD.  
NORM 250/210

129 ROH  
110 ROH  
BR. R. - 143  
ST. R. - 33  
109/90

129 ROH  
110 ROH  
BR. R. - 143  
ST. R. - 33  
109/90

254  
212 AB SCHW.  
217 AB ROH BOD.  
NORM 250/210

280

140



80

80

140

387

100

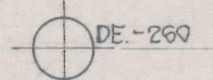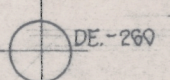

ST. - 41 / SCH. - 253

ST. - 41 / SCH. - 253

DE-265 RINNE

DE-265 RINNE

FLUCHT EG

FLUCHT EG

2 CM SCHICHTEX IN DE. SCH.

2 CM SCHICHTEX IN D. SCH.

1. GARAGE

4. WASCHEN

4. WASCHEN

1. GARAGE

12.5

25

285

223

427

223

285

377

25

GEFÄLLE

GEFÄLLE

GEFÄLLE

GEFÄLLE

265

12

SCH. - 247 / ST. - 44  
75/198 F.H.

125 (5x 25)

110

26 110

125 (5x 25) 9

82 12 9

265

12.5

25

113

12

SCH. - 247 / ST. - 44  
75/198 F.H.

6. VORPL. -250/-252

7. POD. -135/-137

7. POD. -135/-137

6. VORPL. -250/-252

82 12 9

265

80/80 GITT.

ST. - 44  
BR. - 87

METALL

262

13

82

15

87

252

12

110

12

12

12

12

12

12

12

12

12

12

12

12

12

12

12

12

12

2. KELLER  
-250 KIESBOD.

5. HEIZUNG  
-250/-252

5. HEIZUNG  
-250/-252

2. KELLER  
-250 KIESBOD.

OK BETONWANNE -170

OK BETONWANNE -170

-293 FERT

-305 F.

-305 FERT

-293 F.

TANK: 5000 LT.  
197 - 145 - 185

TANK: 5000 LT.  
197 - 145 - 185

3. TANKRAUM  
-300 ROH

3. TANKRAUM  
-300 ROH

B: GEFÄLLS - ÜBERZ.  
ÖLD. ANSTRICH  
W: " " 815 - 170  
D: 2CM SCHICHTEX IN DE. SCHAL.

B: GEFÄLLS - ÜBERZ.  
ÖLD. ANSTRICH  
W: " " 815 - 170  
D: 2CM SCHICHTEX IN D.

280

369

369

280

412

116  
76 ROH

121

121

116  
76 ROH

412

649

2


649

1300








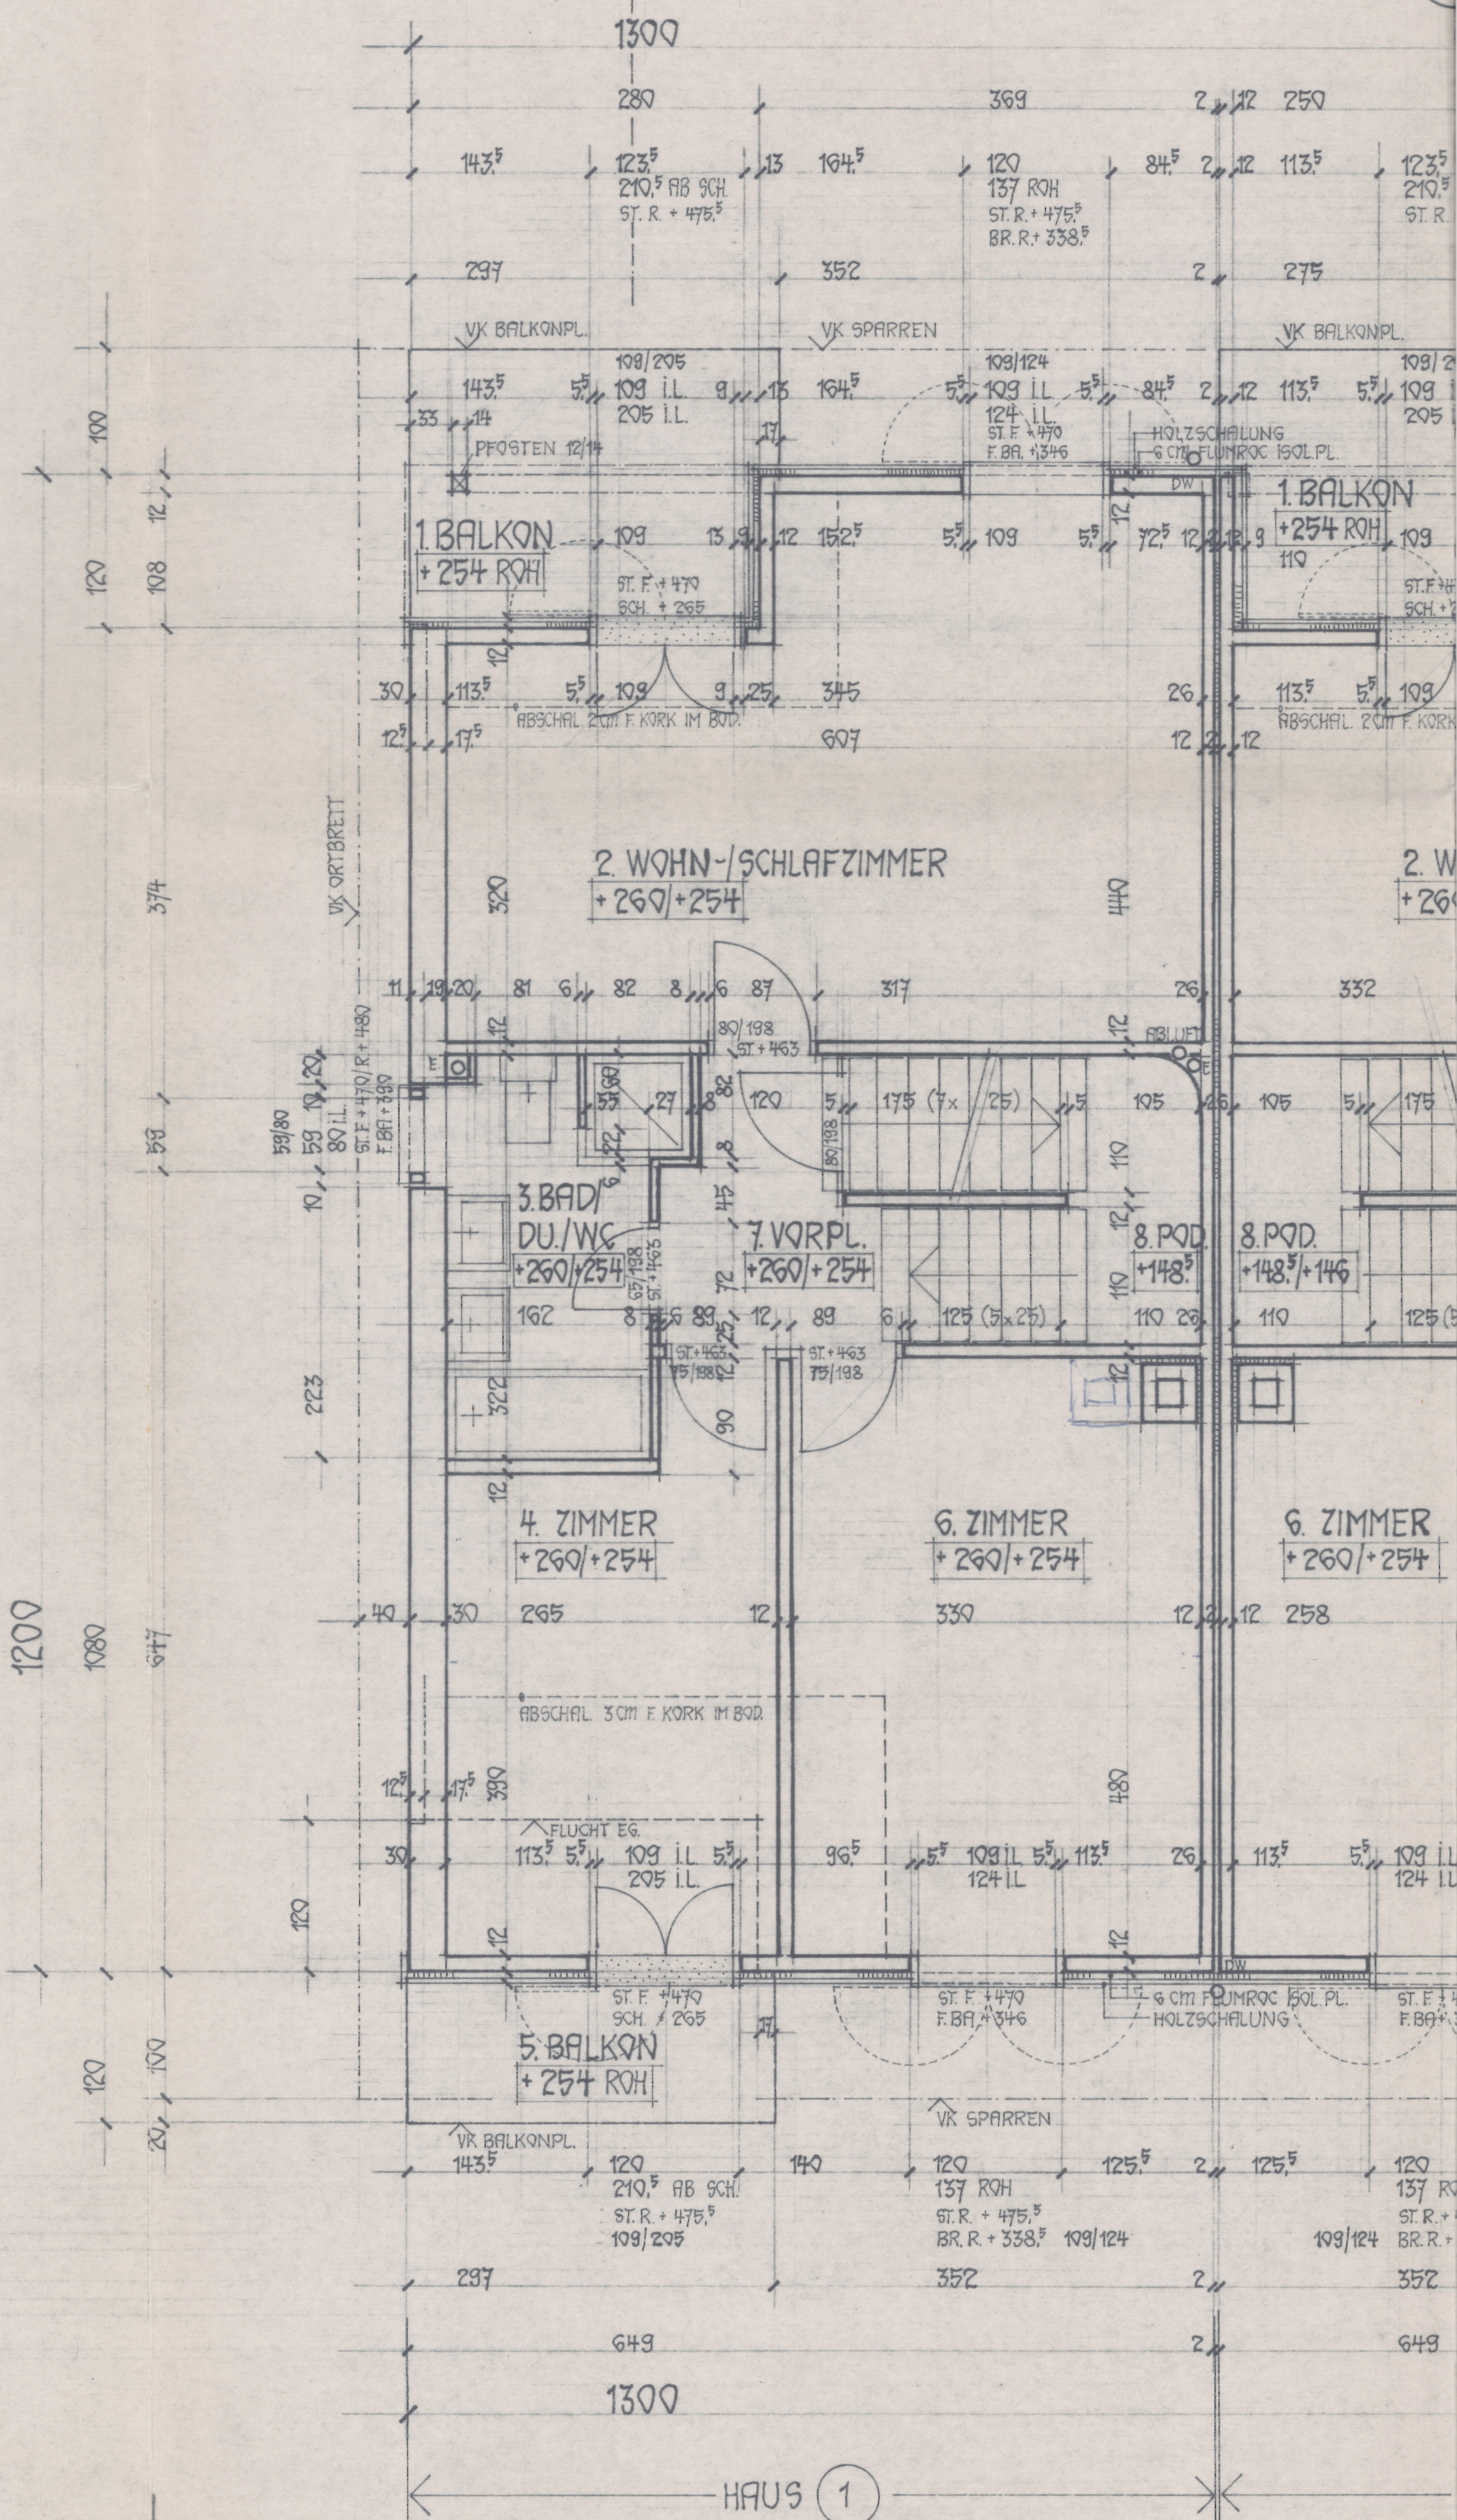

G = 422.07 m.Ü.M.  
 = 419.47 "





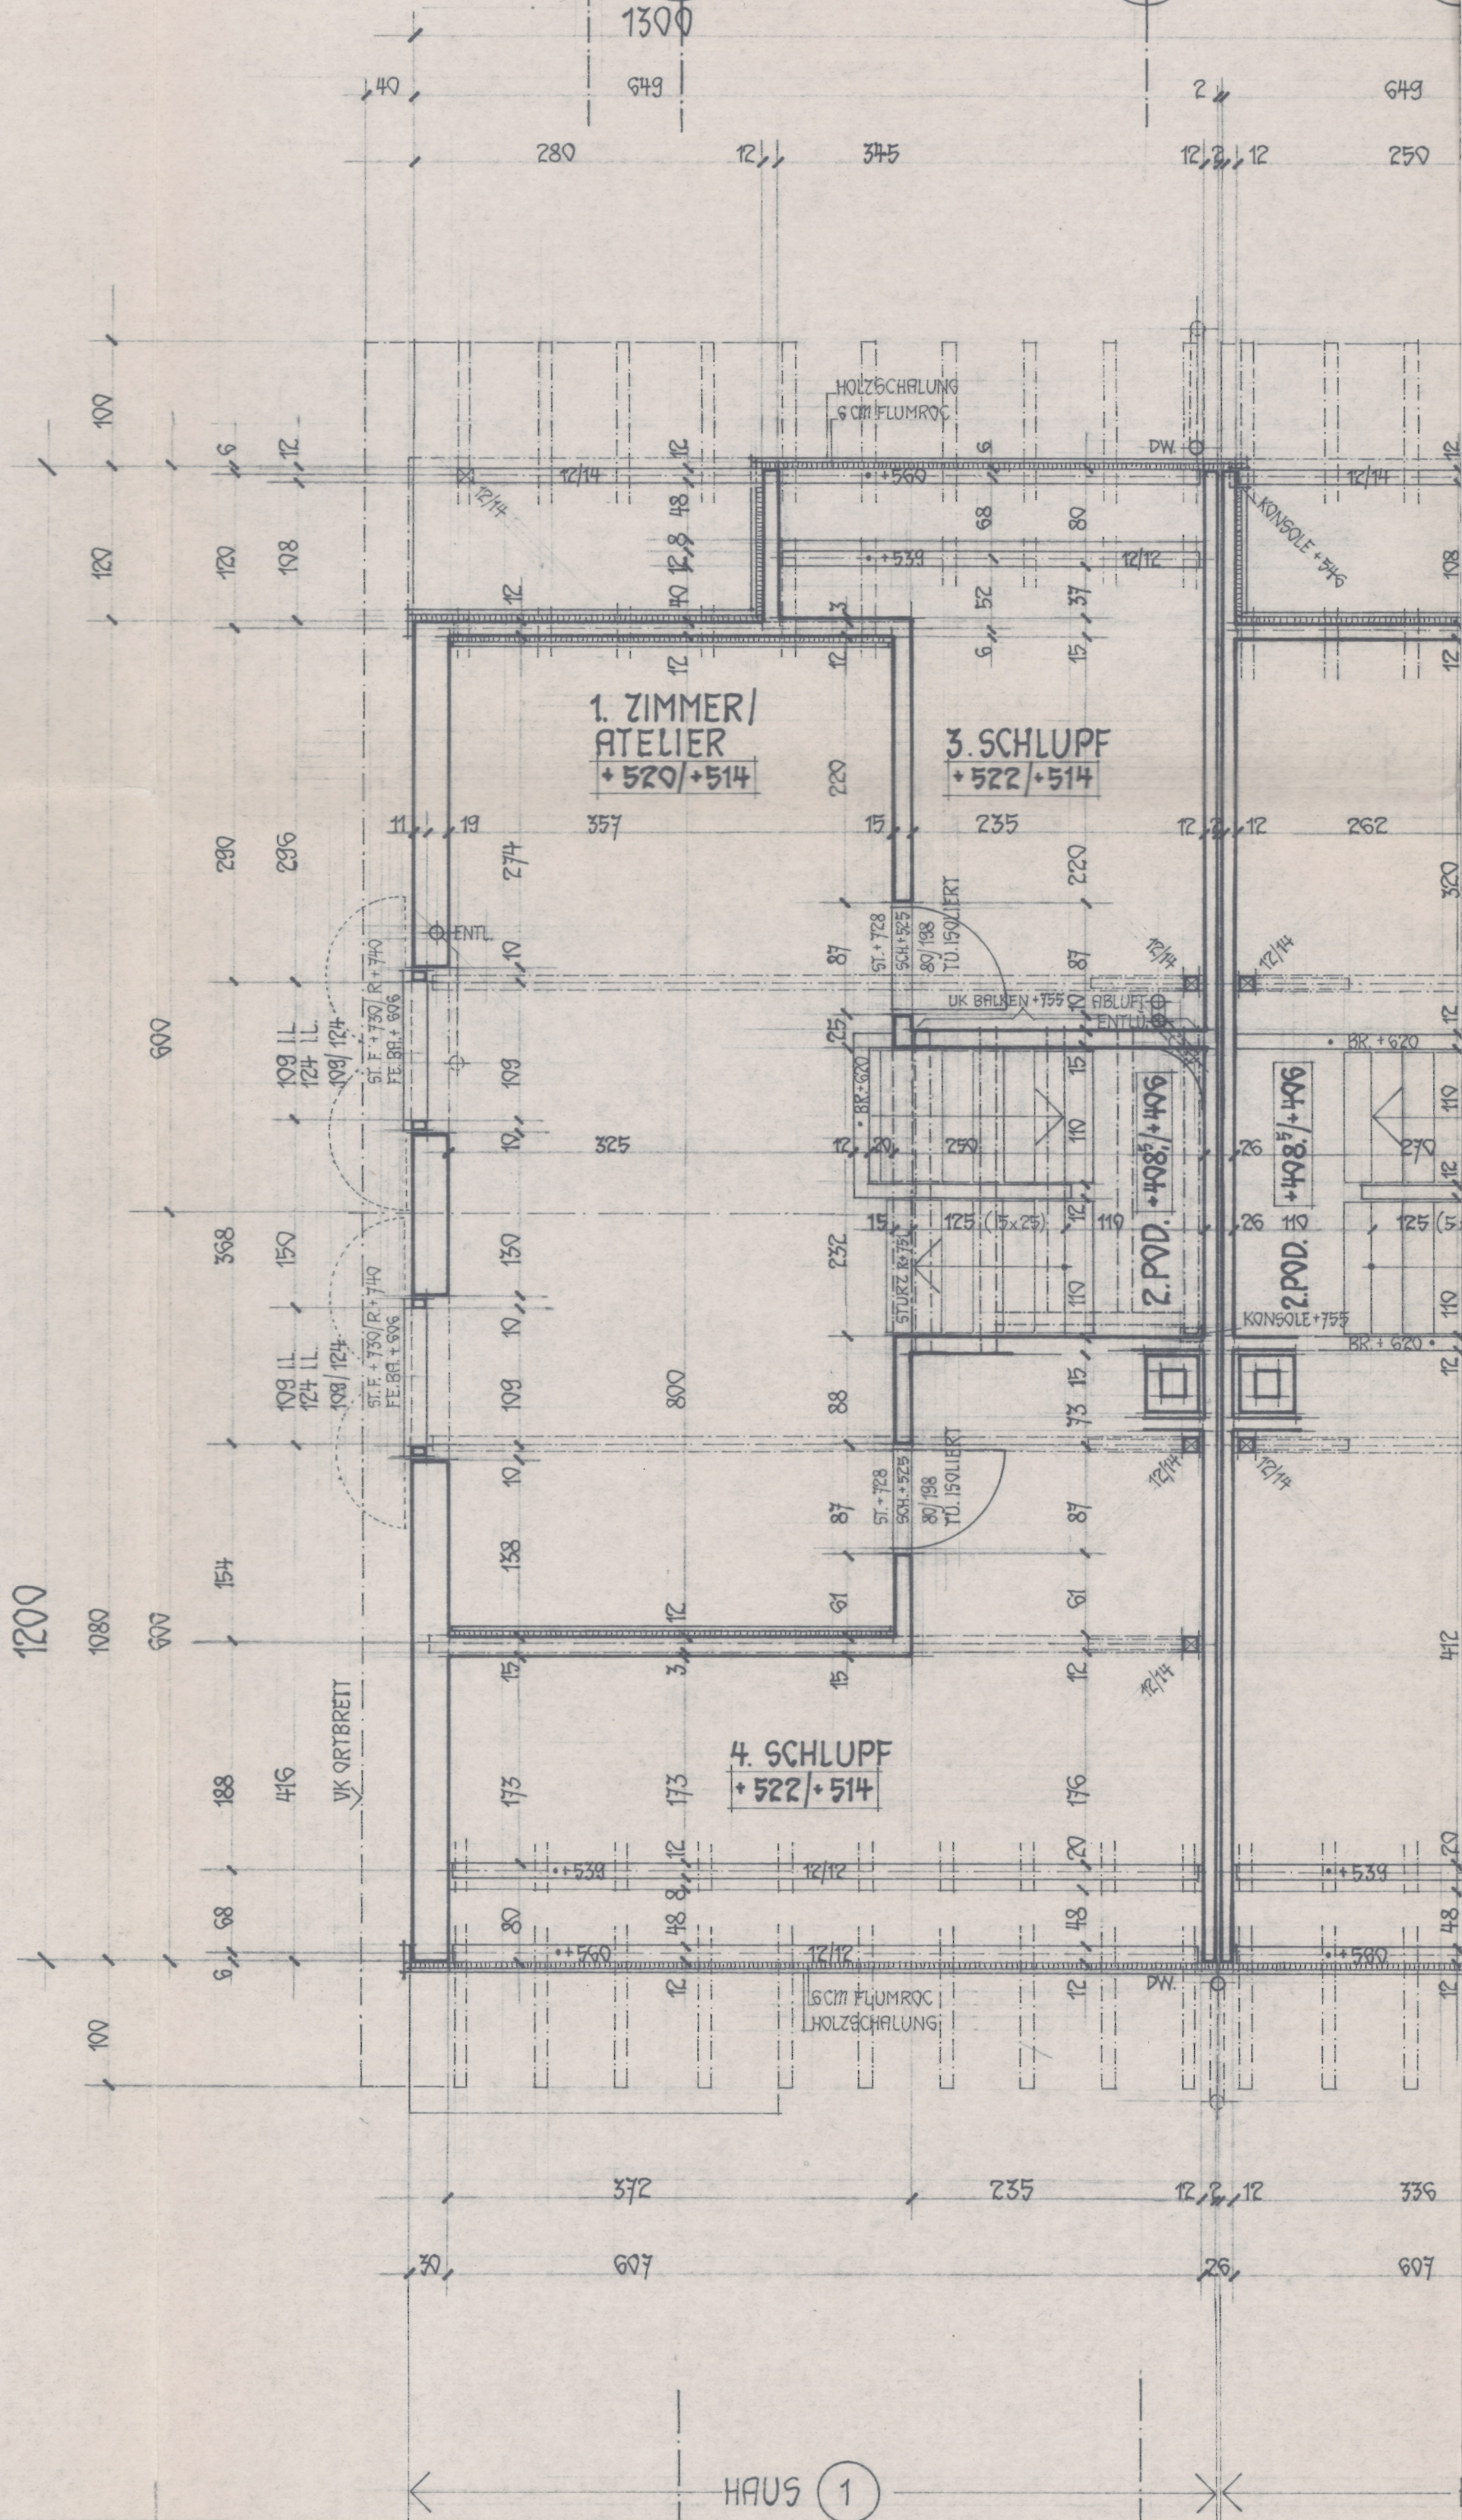


SER 1 + 2

20.6.78 Ku

HAUS 1

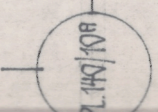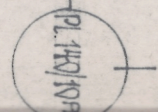



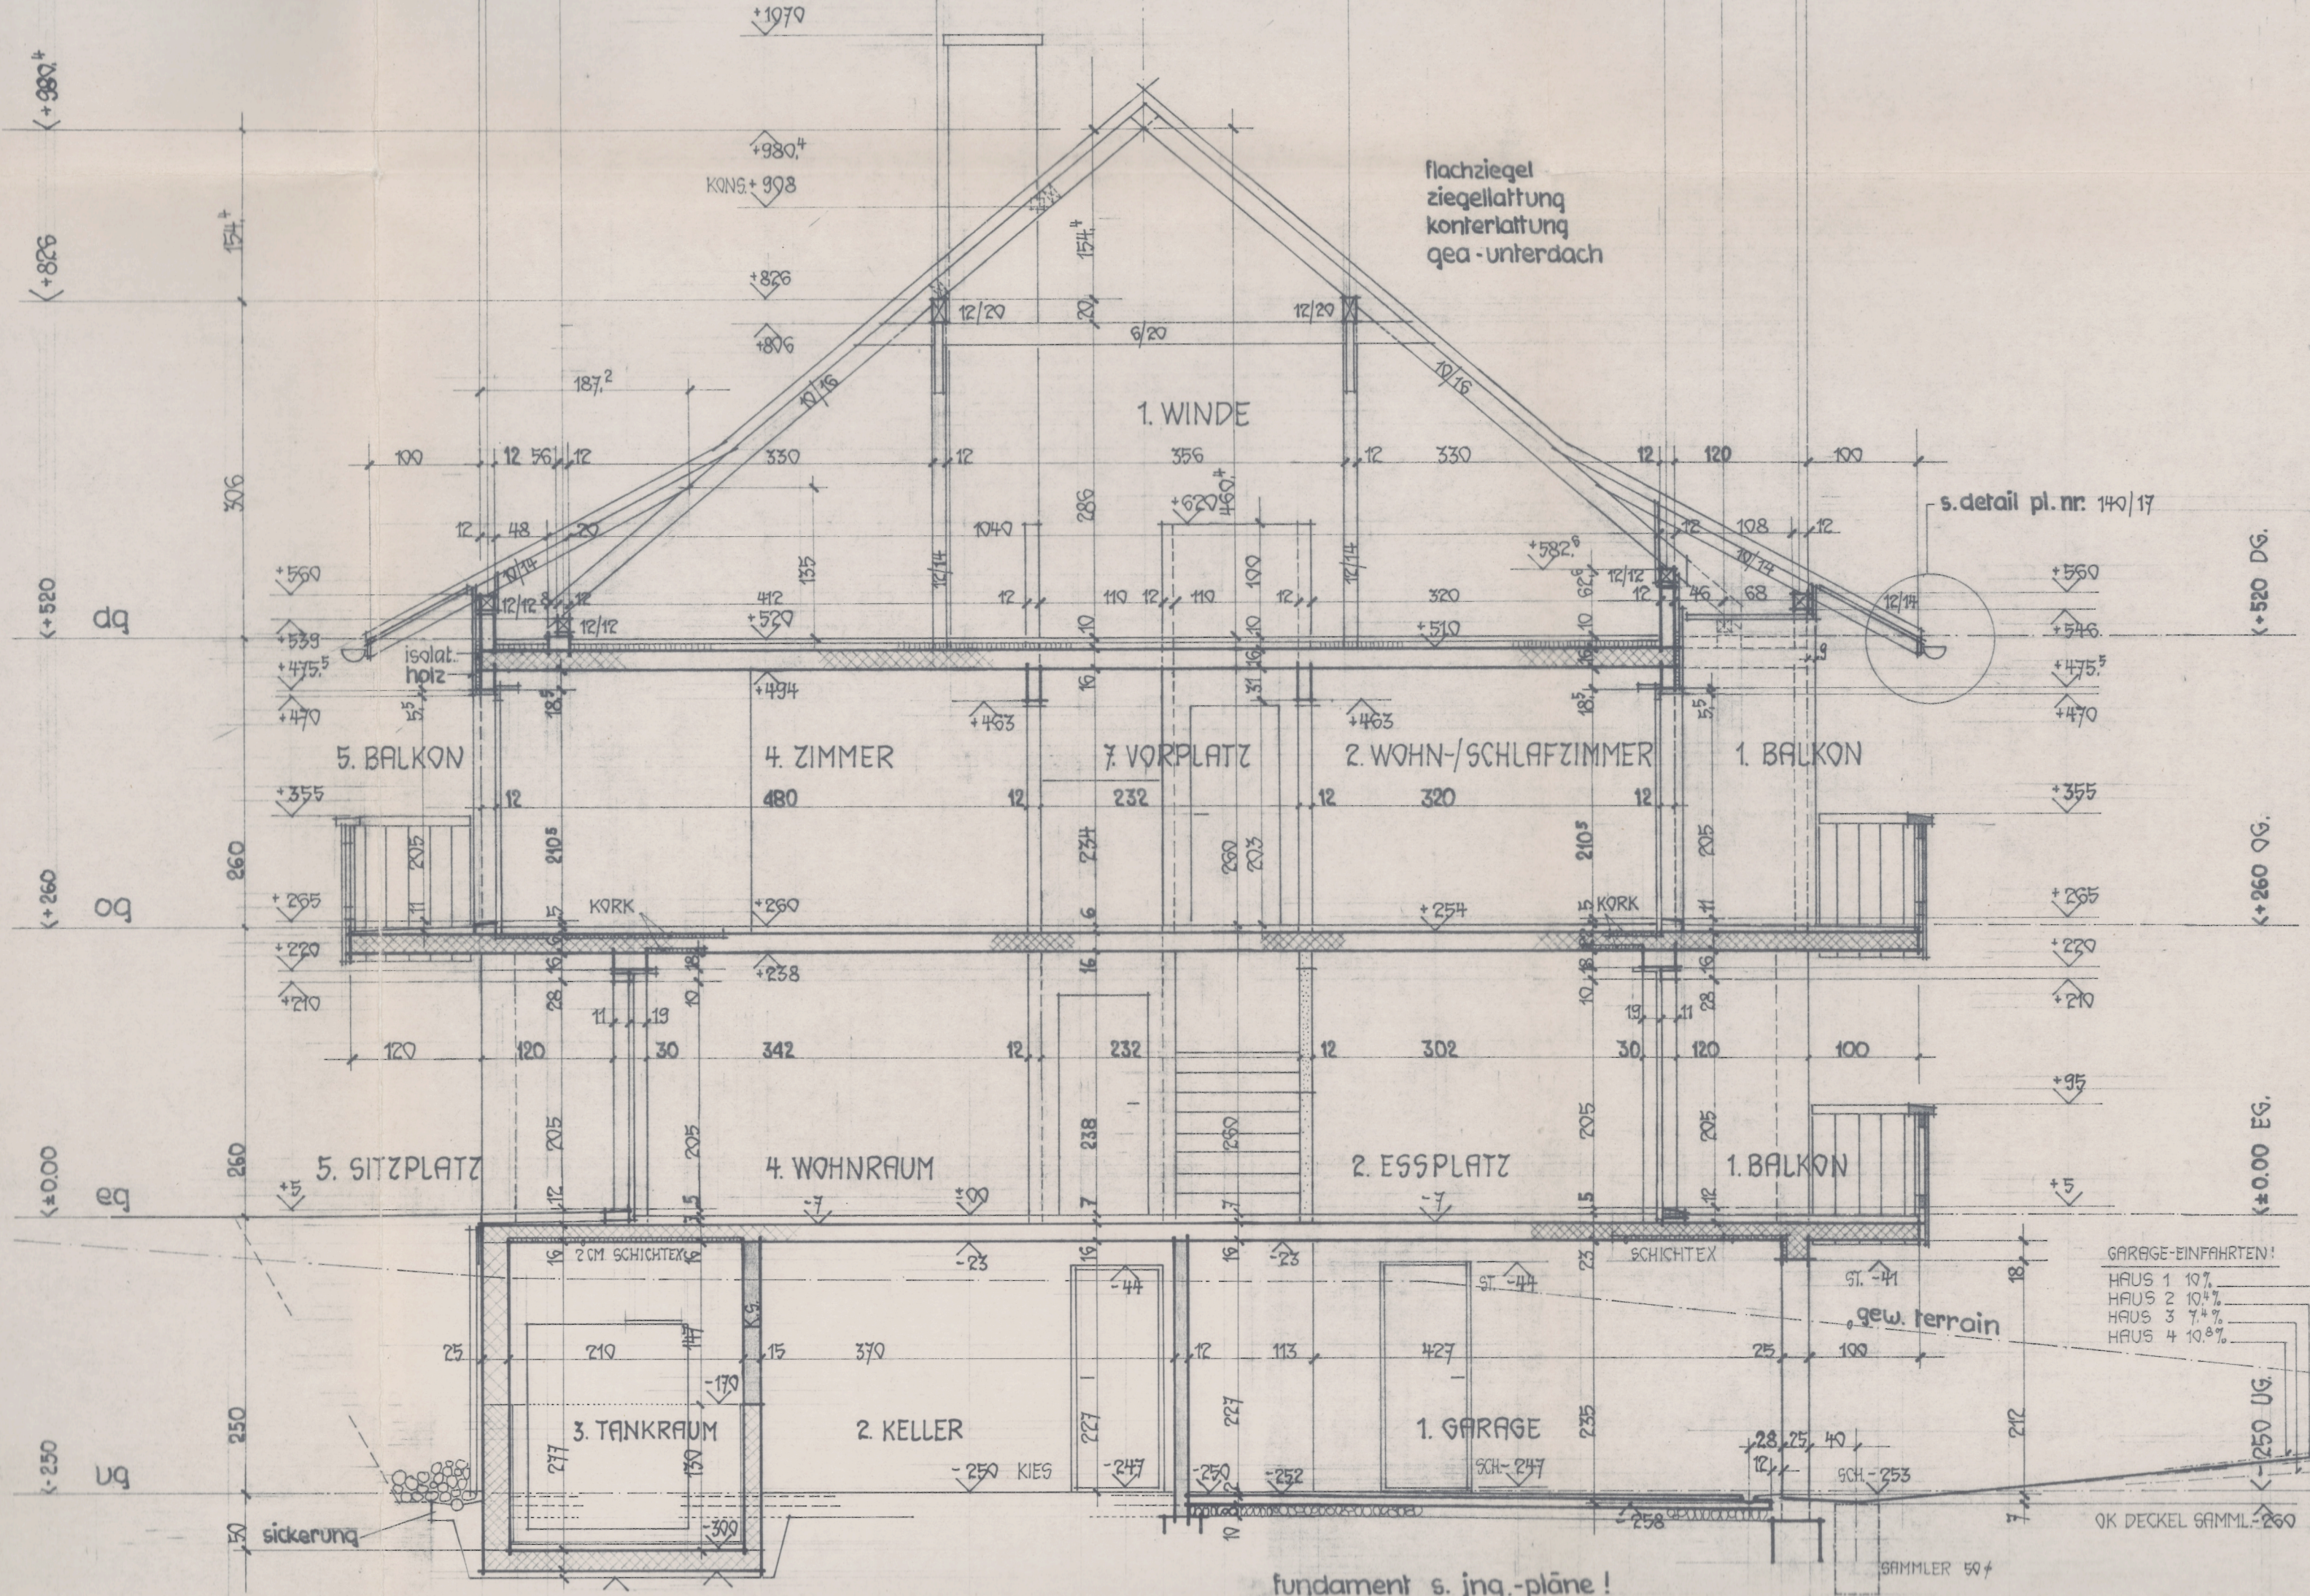

flachziegel  
ziegelattung  
konterlattung  
gea - unterdach

1. WINDE

s.detail pl. nr. 140/17

5. BALKON

4. ZIMMER

7. VORPLATZ

2. WOHN-/SCHLAFZIMMER

1. BALKON

5. SITZPLATZ

4. WOHNRAUM

2. ESSPLATZ

1. BALKON

3. TANKRAUM

2. KELLER

1. GARAGE

- GARAGE-EINFahrTEN!
- HAUS 1 10%
  - HAUS 2 10,4%
  - HAUS 3 7,4%
  - HAUS 4 10,8%

fundament s. jng.-pläne!

SAMMLER 50 f

OK DECKEL GAMML. -260