


3 1/2 Zimmerwohnung A.202

Flächen nach SIA 416
 Nutzfläche = 140.8m²
 Aussennutzfläche = 11.1m²

3 1/2 Zimmerwohnung A.201

Flächen nach SIA 416
 Nutzfläche = 140.8m²
 Aussennutzfläche = 11.1m²

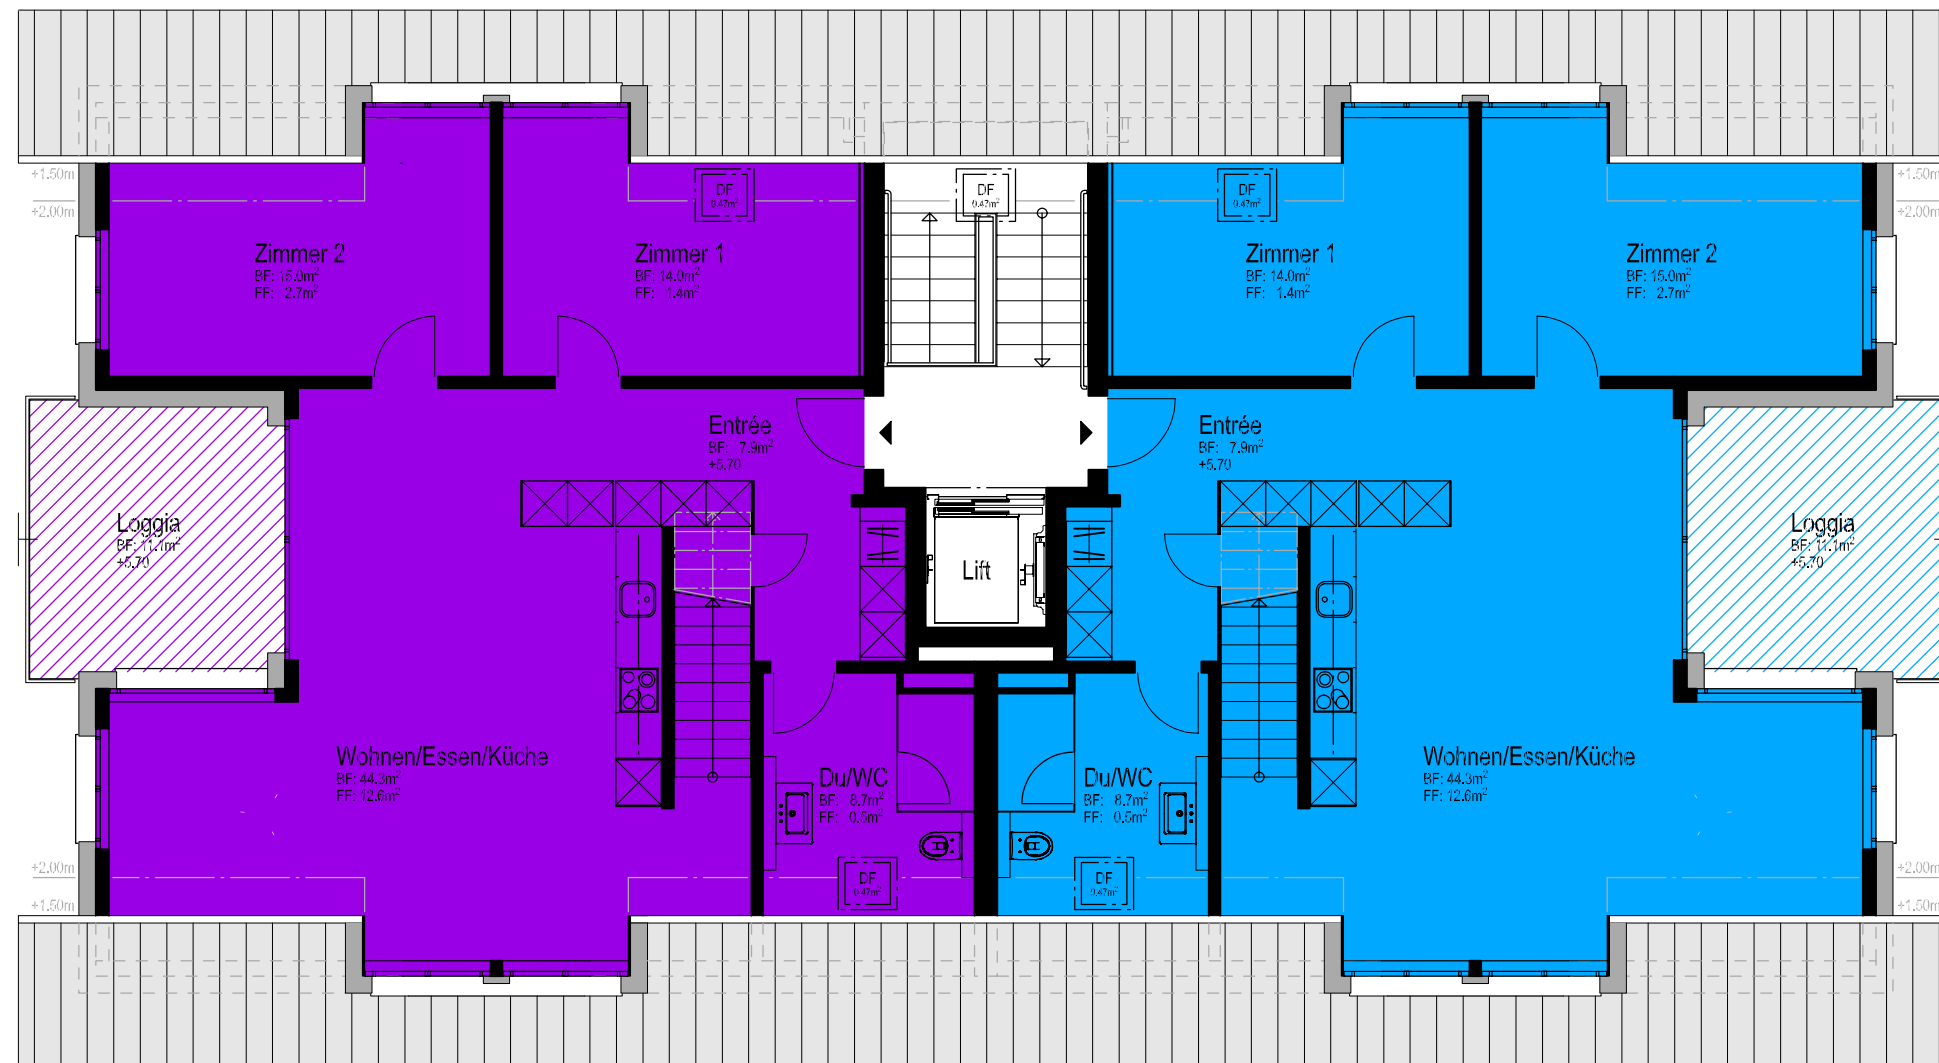

1. DACHGESCHOSS - MFH A

