


© GIS-ZH, Kanton Zürich, 23.01.2024 10:43:23


Diese Karte stellt einen Zusammenschluss von amtlichen Daten verschiedener Stellen dar. Keine Garantie für Richtigkeit, Vollständigkeit und Aktualität. Rechtsverbindliche Auskünfte erteilen allein die zuständigen Behörden. Darf nicht für Baueingaben verwendet werden. Katasterpläne Amtliche Vermessung können beim örtlichen Nachführungs-Geometer bezogen werden.

Masstab 1:1000



Zentrum: [2704142.15,1255576.04]

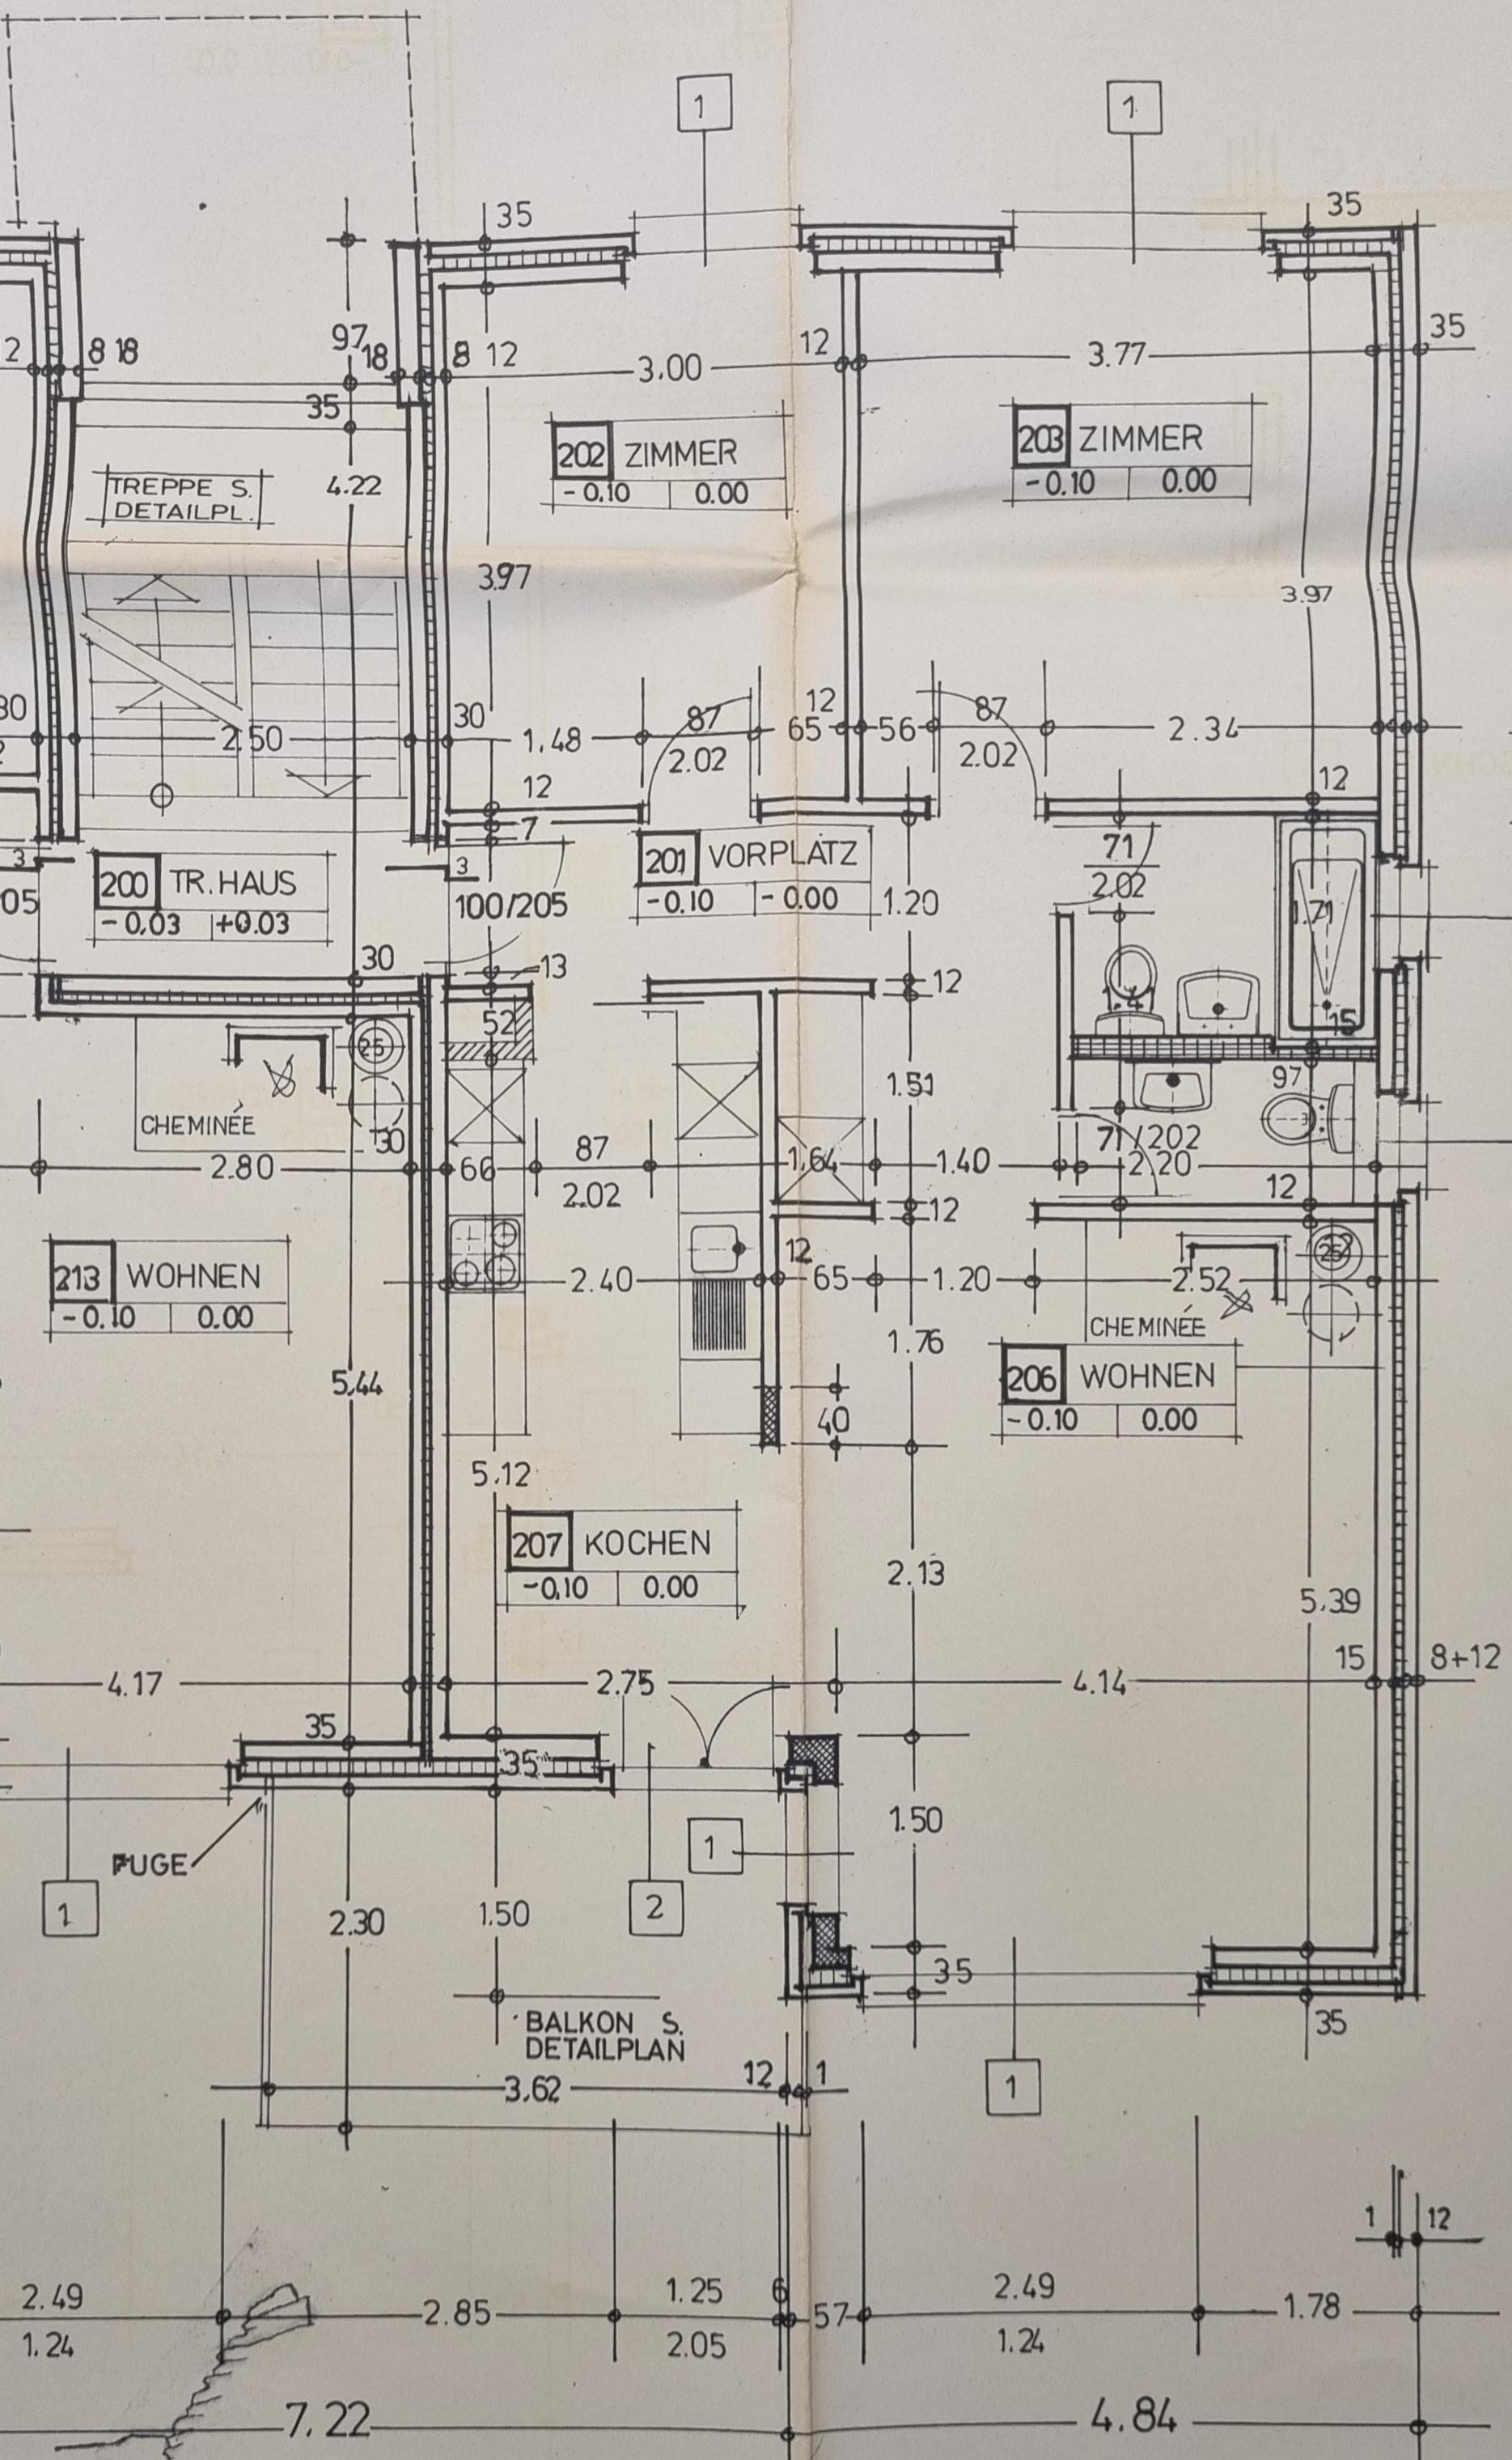

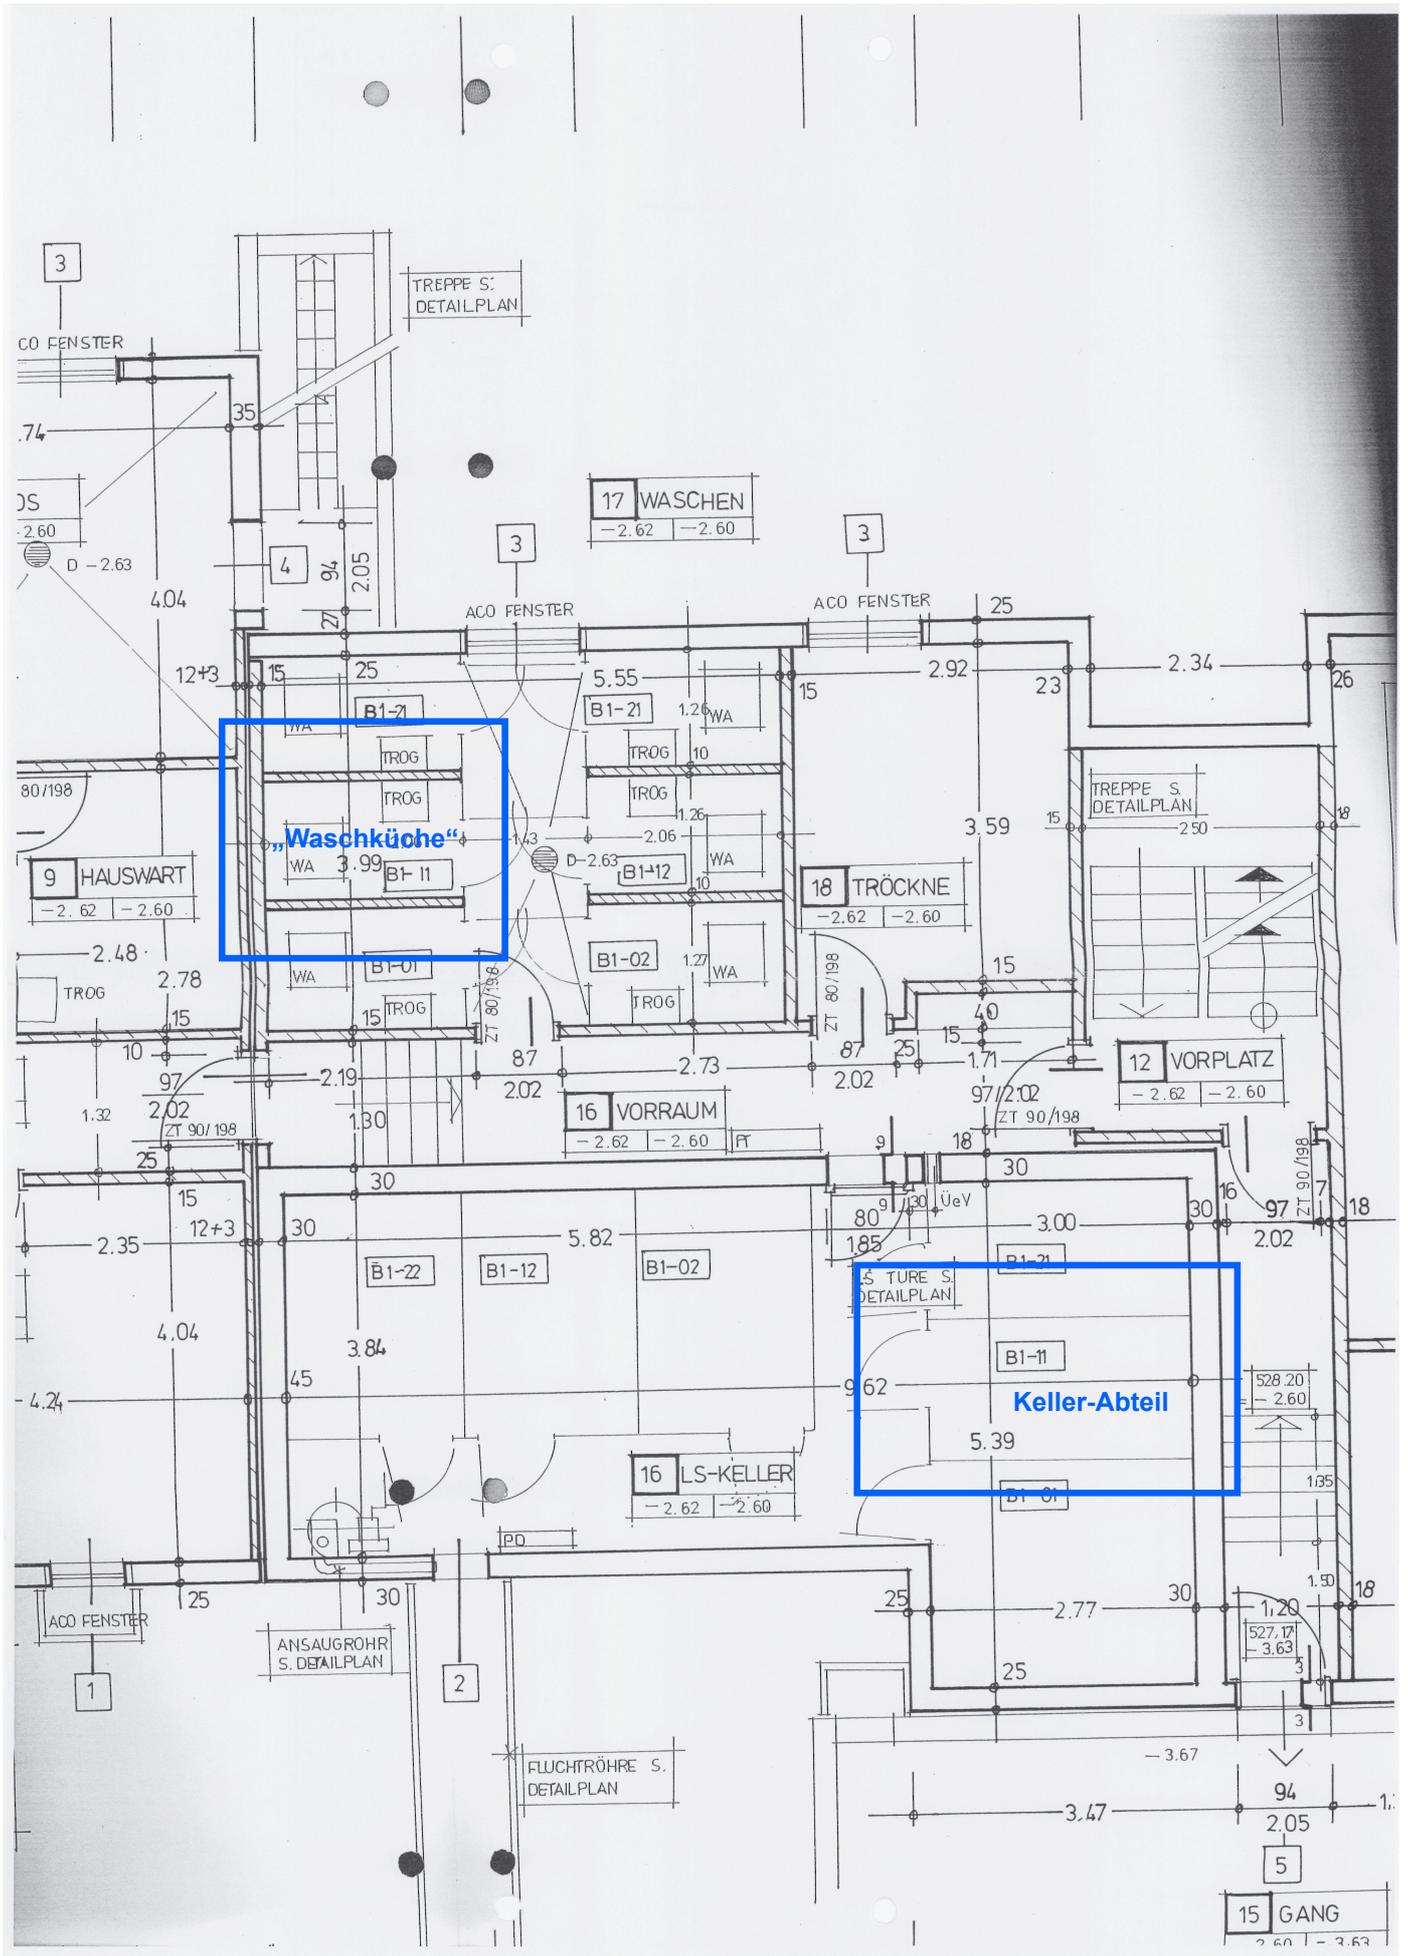



Treppenhaus

Zimmer

Zimmer

Vorplatz

Kochen

Wohnen

Balkon