




SCHNITT A - A

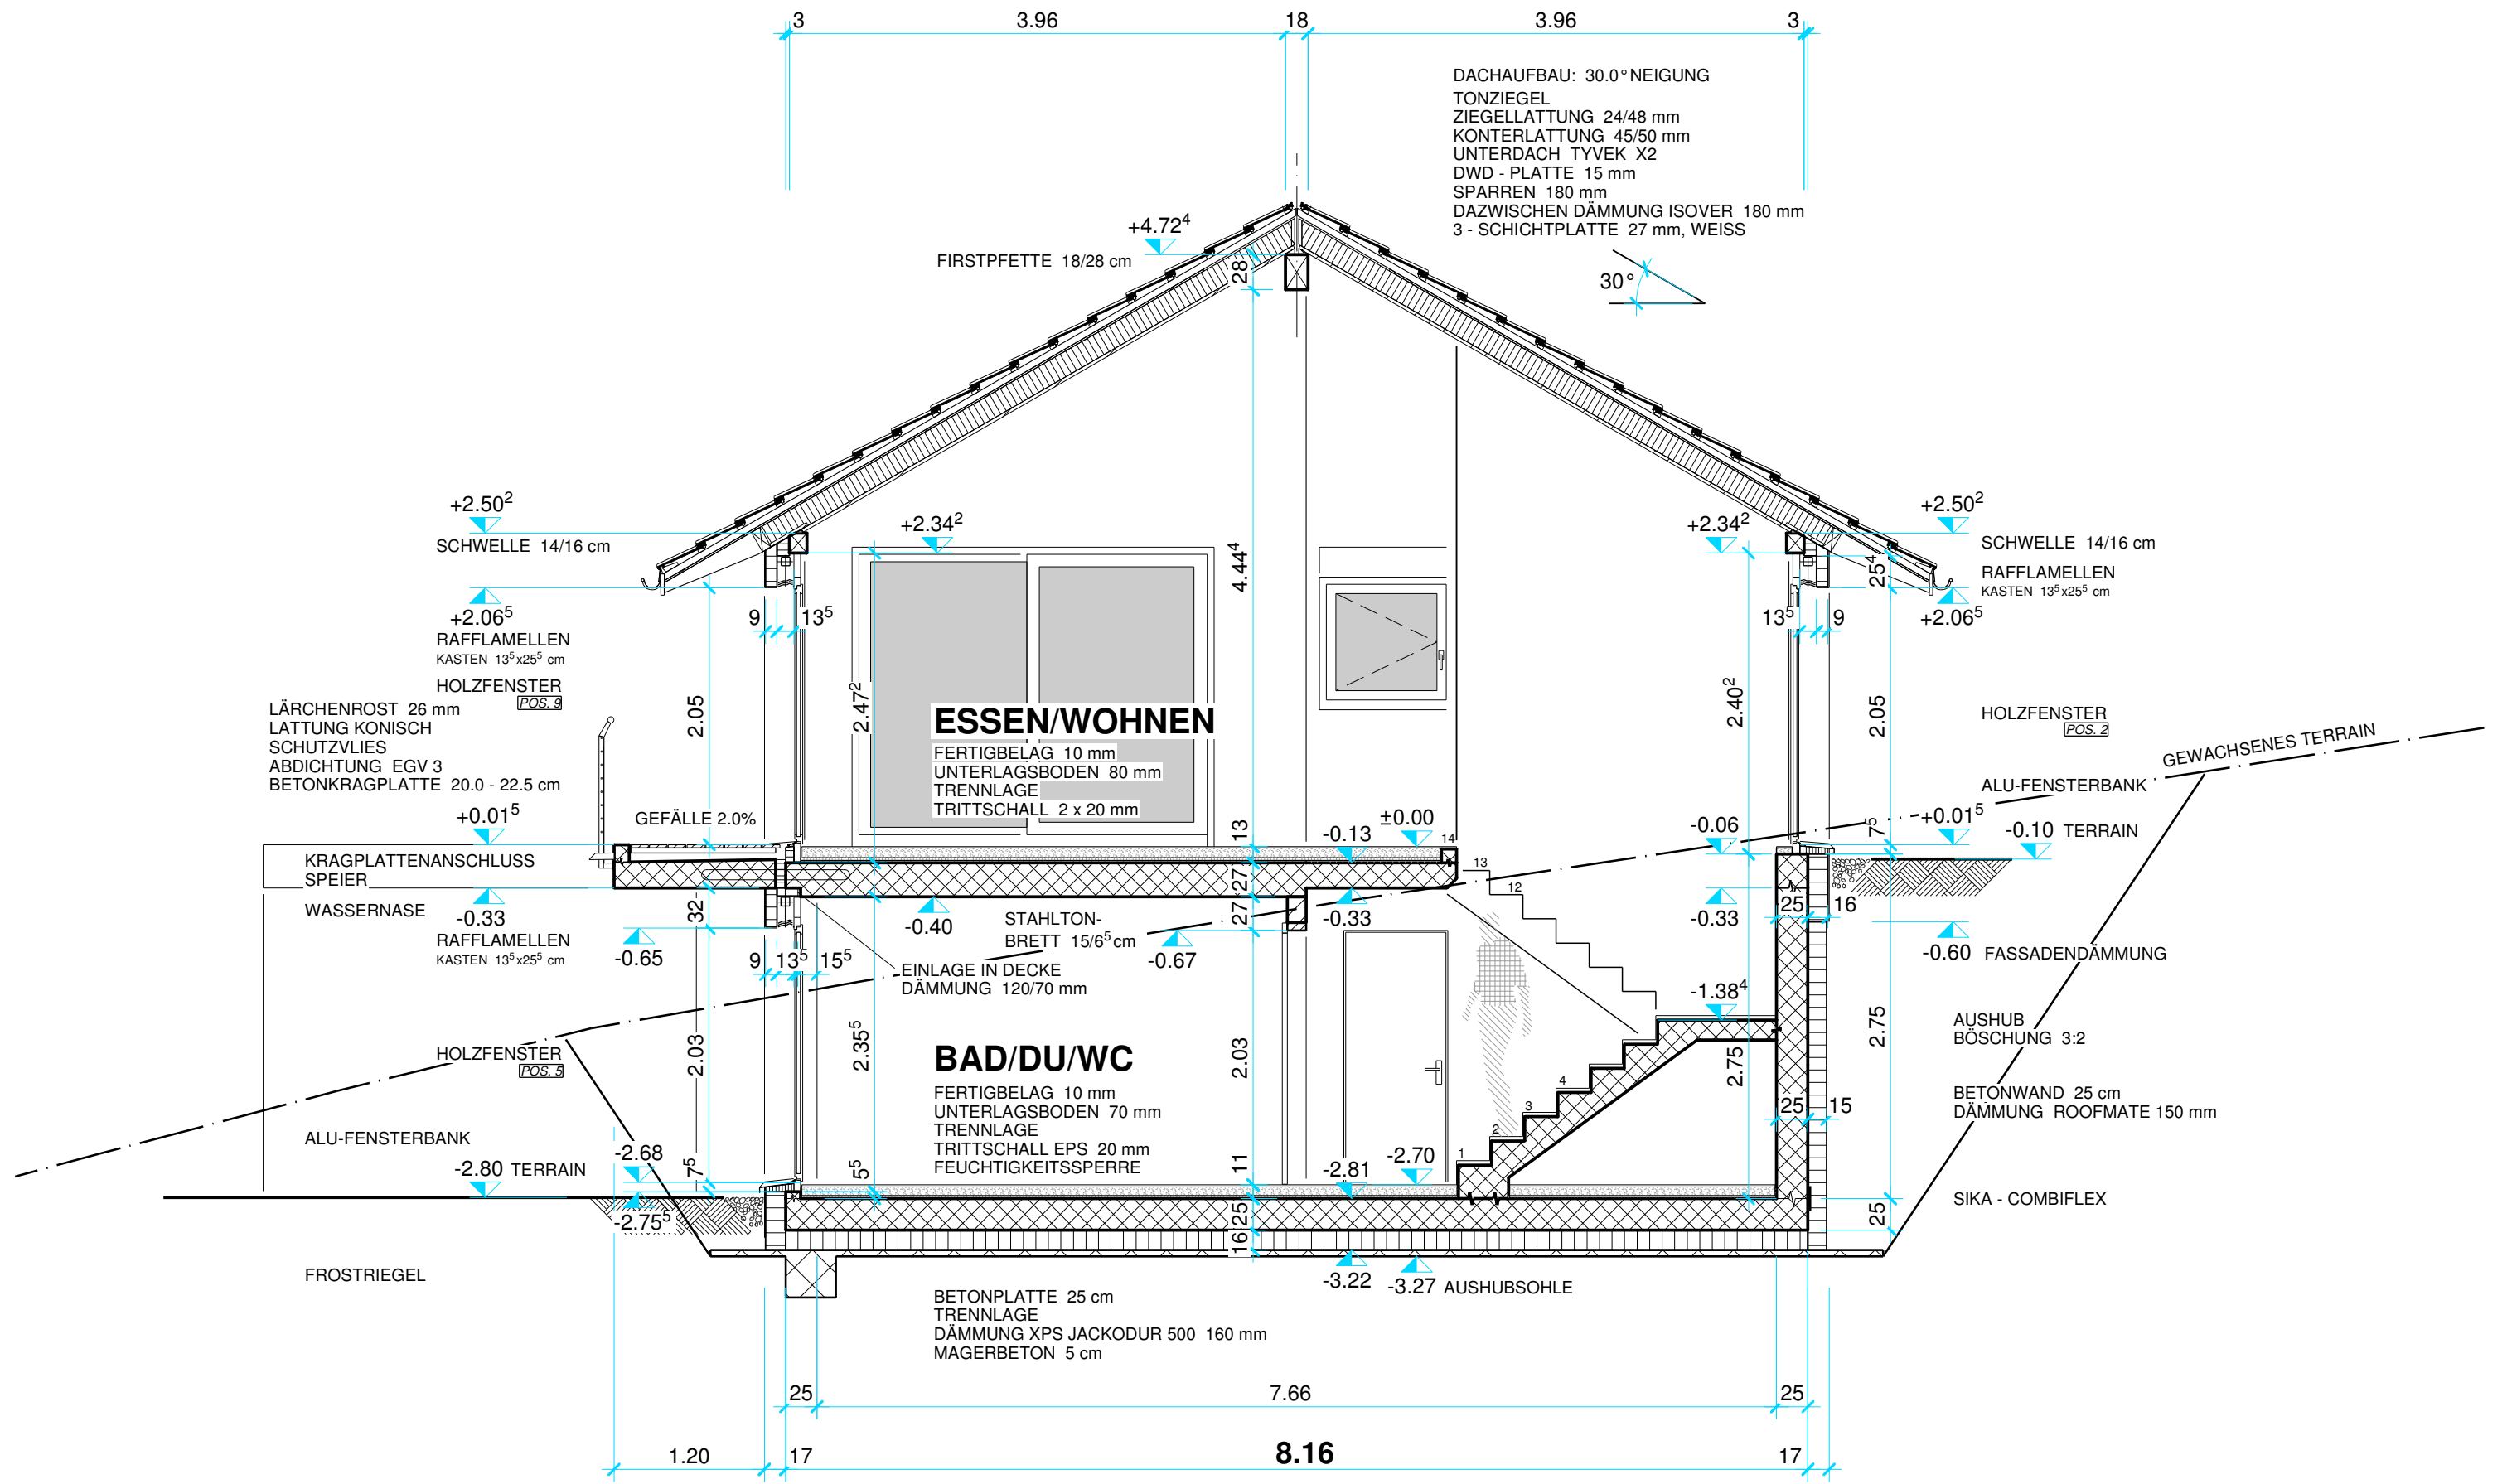

SCHNITT B - B

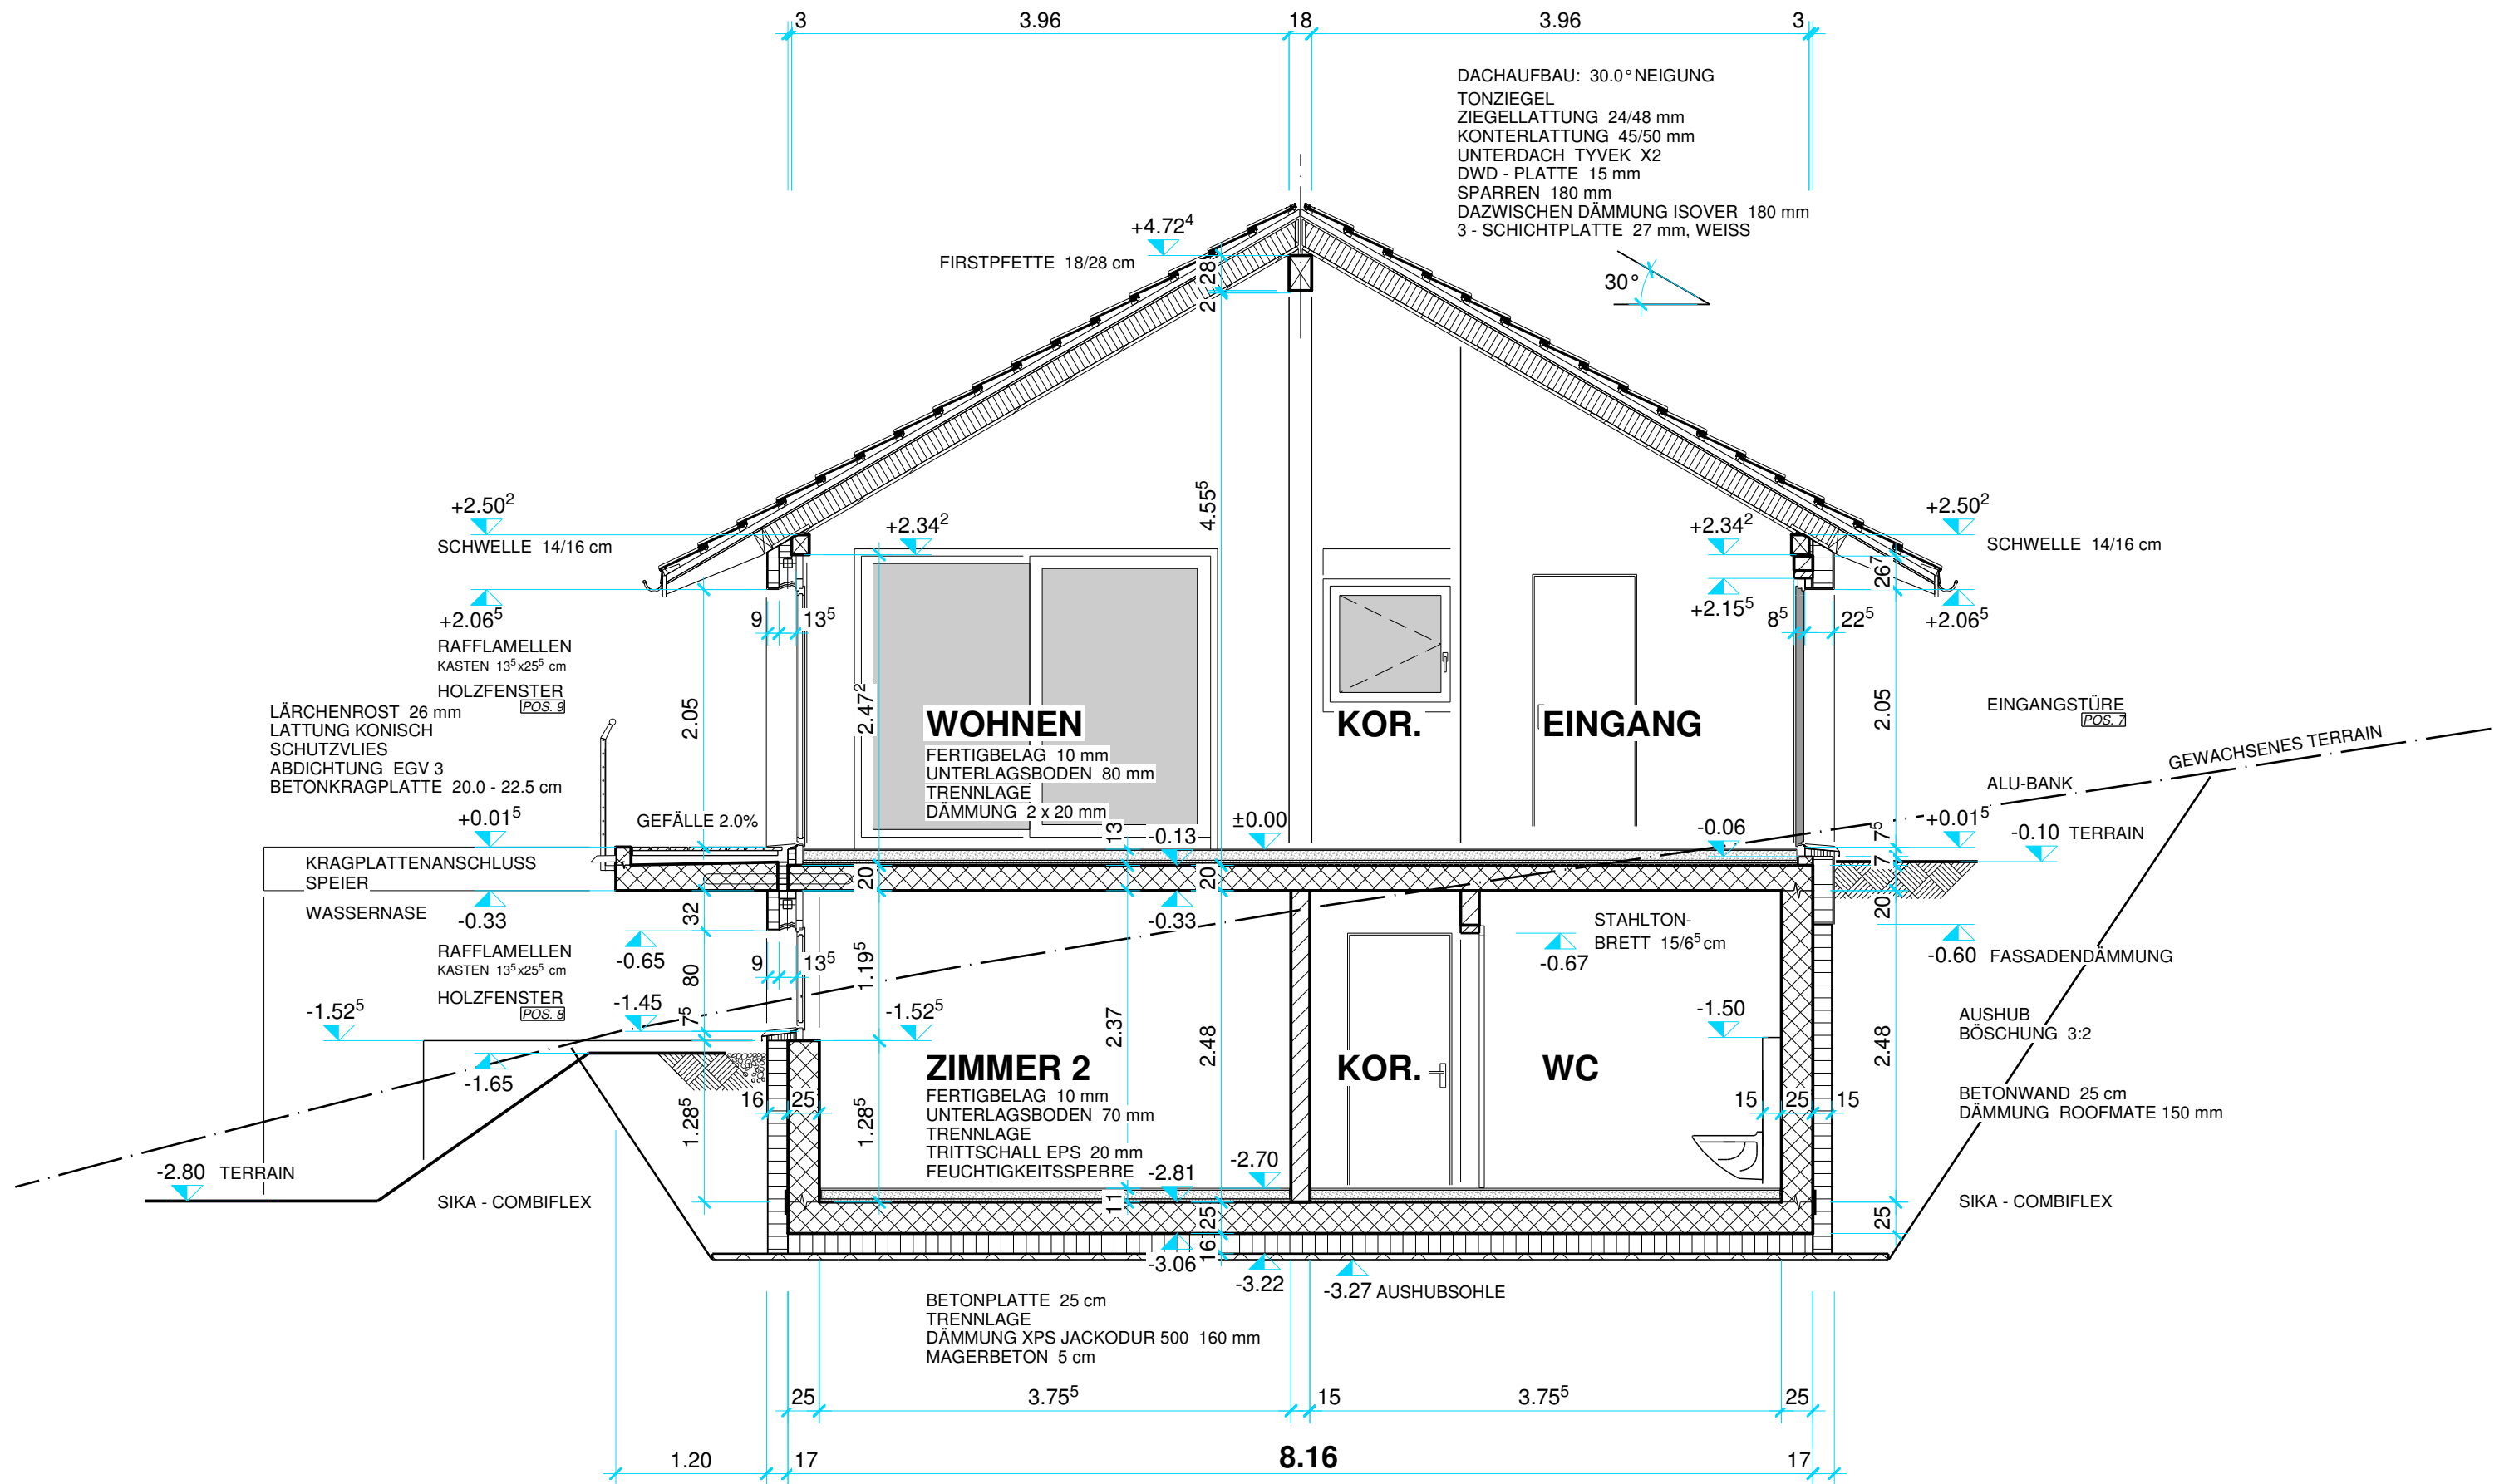

SCHNITT C - C

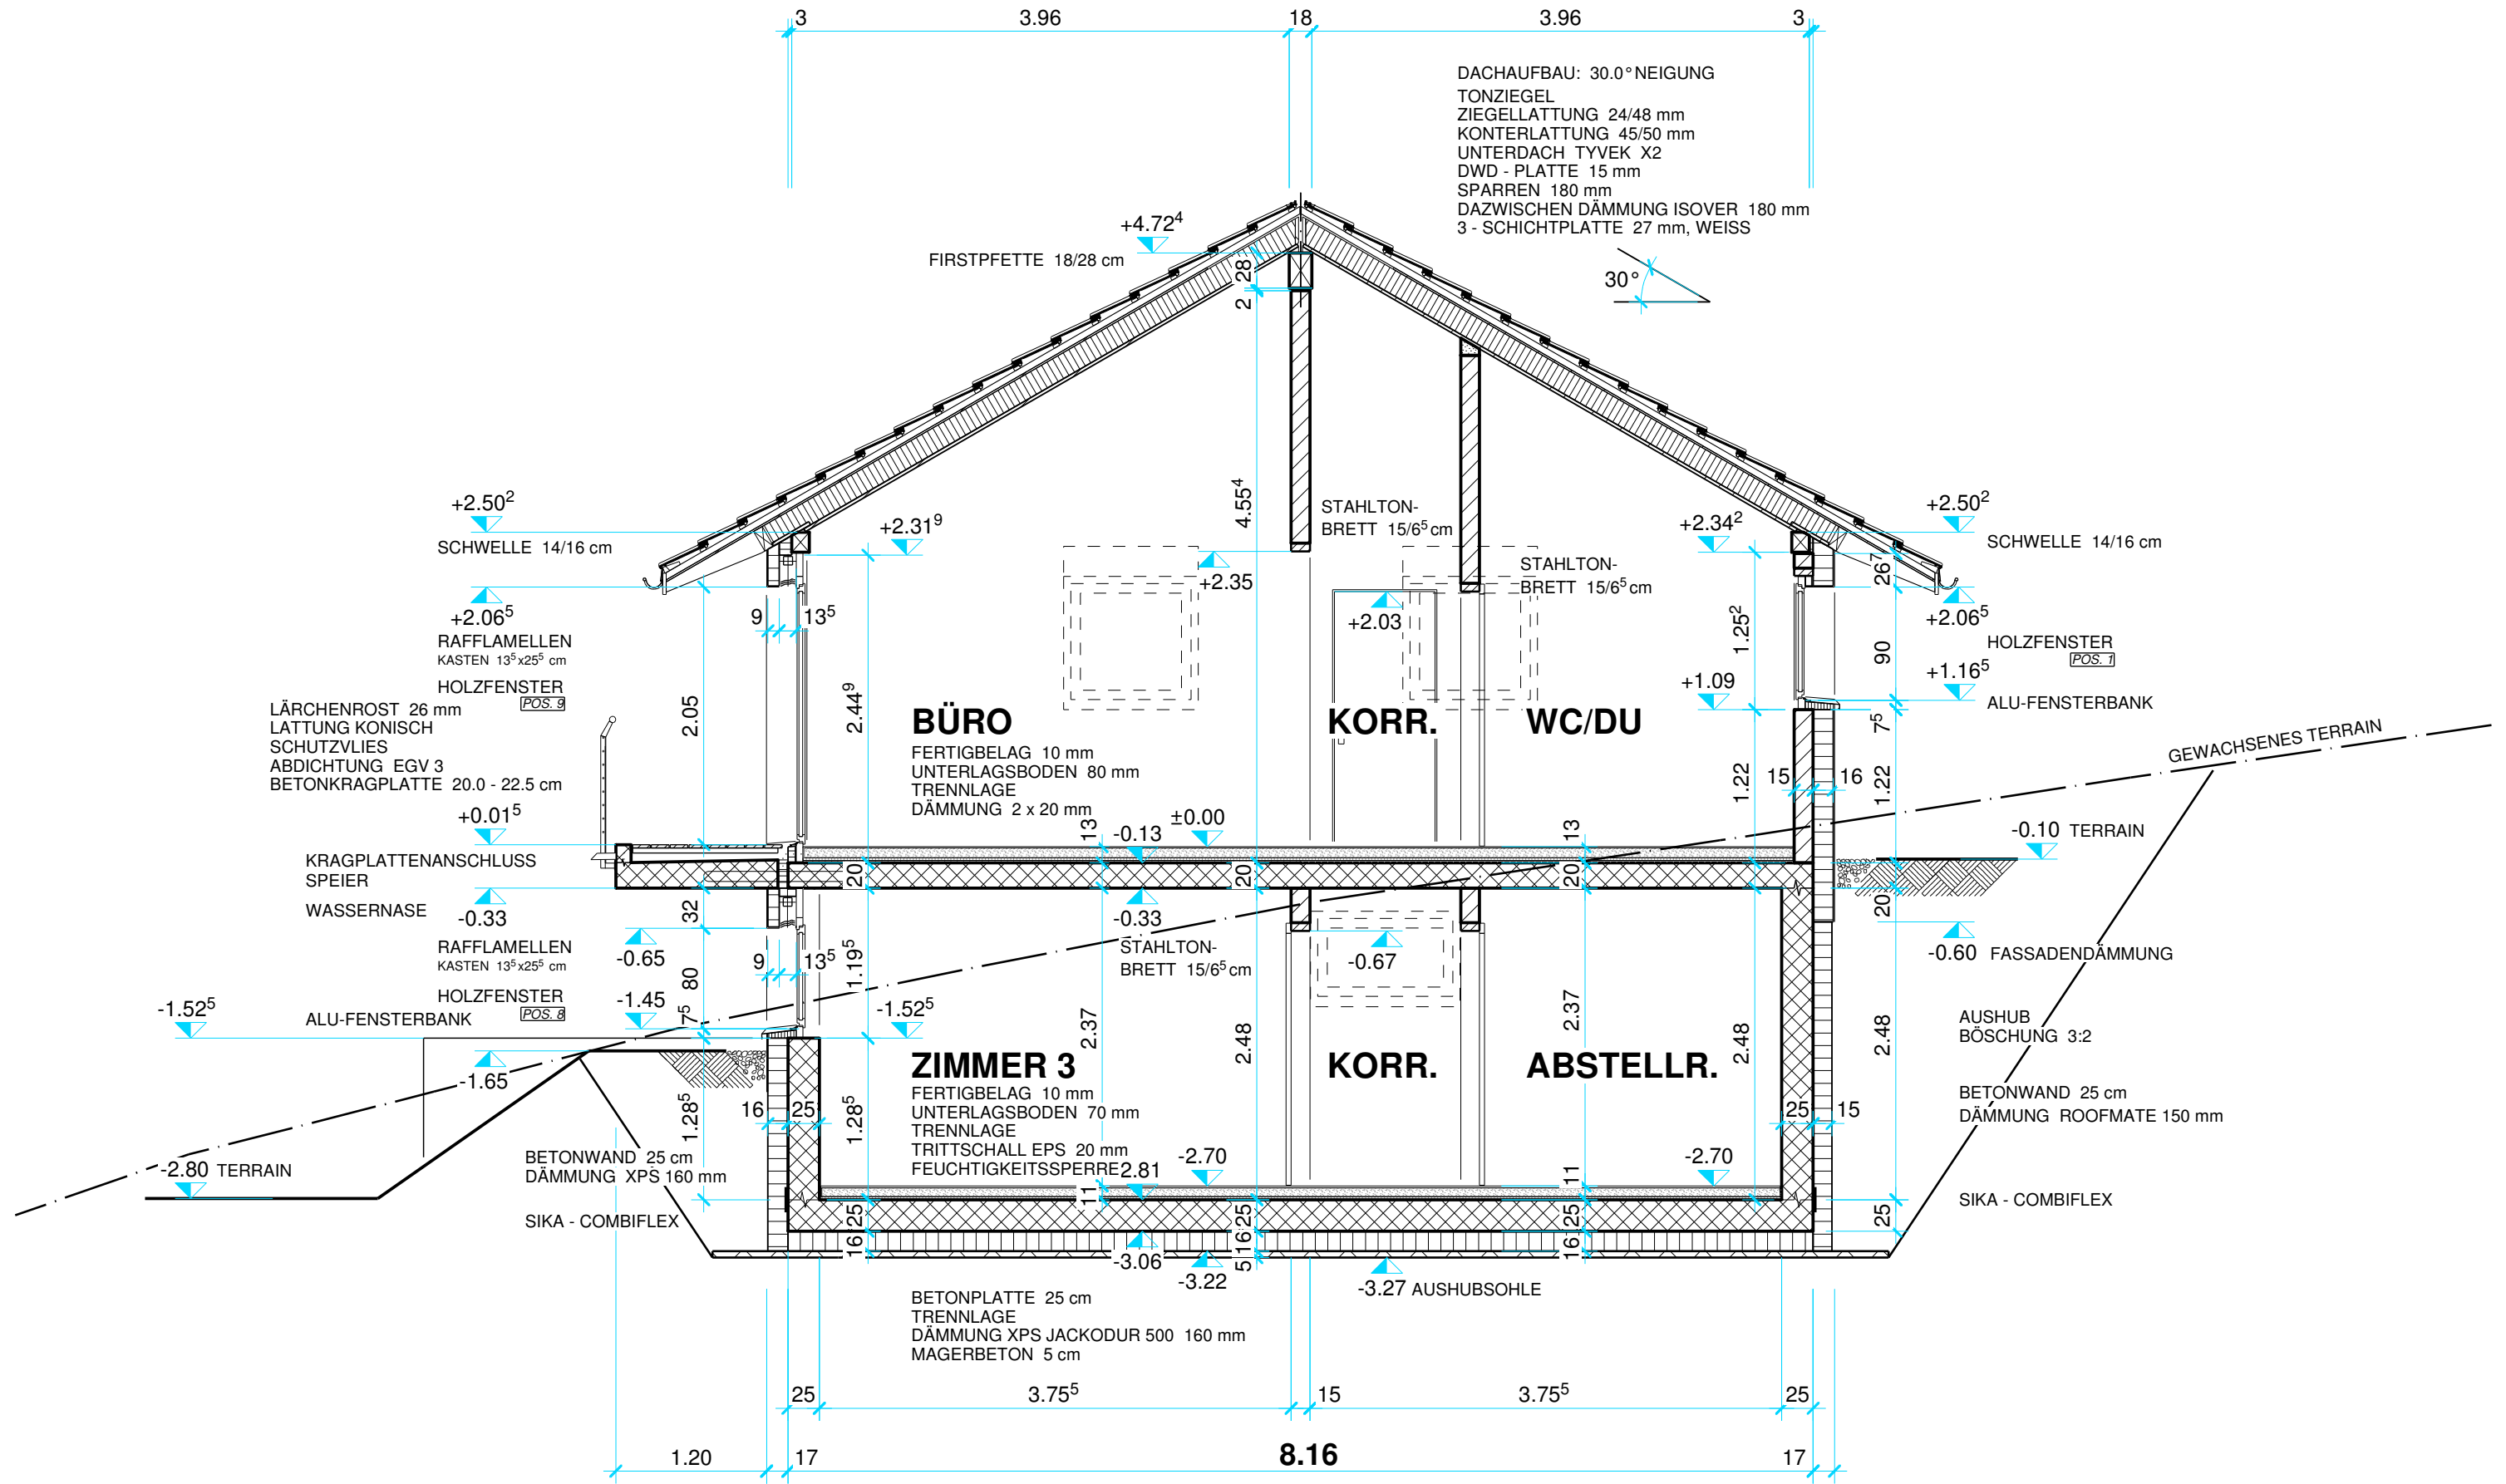

DACHAUFBAU: 30.0° NEIGUNG
 TONZIEGEL
 ZIEGELLATTUNG 24/48 mm
 KONTERLATTUNG 45/50 mm
 UNTERDACH TYVEK X2
 DWD - PLATTE 15 mm
 SPARREN 180 mm
 DAZWISCHEN DÄMMUNG ISOVER 180 mm
 3 - SCHICHTPLATTE 27 mm, WEISS

FIRSTPFETTE 18/28 cm

STAHLTON-BRETT 15/6⁵ cm

STAHLTON-BRETT 15/6⁵ cm

30°

+2.50²
SCHWELLE 14/16 cm

+2.50²
SCHWELLE 14/16 cm

+2.06⁵
RAFFLAMELLEN
KASTEN 13⁵ x 25⁵ cm
HOLZFENSTER
POS. 3

+2.06⁵
HOLZFENSTER
POS. 1
+1.16⁵
ALU-FENSTERBANK

LÄRCHENROST 26 mm
LATTUNG KONISCH
SCHUTZVLIES
ABDICHTUNG EGV 3
BETONKRAGPLATTE 20.0 - 22.5 cm

BÜRO

KORR.

WC/DU

FERTIGBELAG 10 mm
UNTERLAGSBODEN 80 mm
TRENNLAGE
DÄMMUNG 2 x 20 mm

FERTIGBELAG 10 mm
UNTERLAGSBODEN 70 mm
TRENNLAGE
TRITTSCHALL EPS 20 mm
FEUCHTIGKEITSSPERRE 2.81

ALU-FENSTERBANK
-0.10 TERRAIN
-0.60 FASSADENDÄMMUNG
AUSHUB BÖSCHUNG 3:2
BETONWAND 25 cm
DÄMMUNG ROOFMATE 150 mm
SIKA - COMBIFLEX

KRAGPLATTENANSCHLUSS
SPEIER
WASSERNASE
-0.33

RAFFLAMELLEN
KASTEN 13⁵ x 25⁵ cm
HOLZFENSTER
POS. 2
ALU-FENSTERBANK
-1.52⁵

ZIMMER 3

KORR.

ABSTELLR.

BETONWAND 25 cm
DÄMMUNG XPS 160 mm
SIKA - COMBIFLEX
-2.80 TERRAIN

BETONPLATTE 25 cm
TRENNLAGE
DÄMMUNG XPS JACKODUR 500 160 mm
MAGERBETON 5 cm

-3.27 AUSHUBSOHLE

SCHNITT D - D