




EFH Flurlingen
Projekt Grundrisse 1:100
Planungsstand 26.02.1991

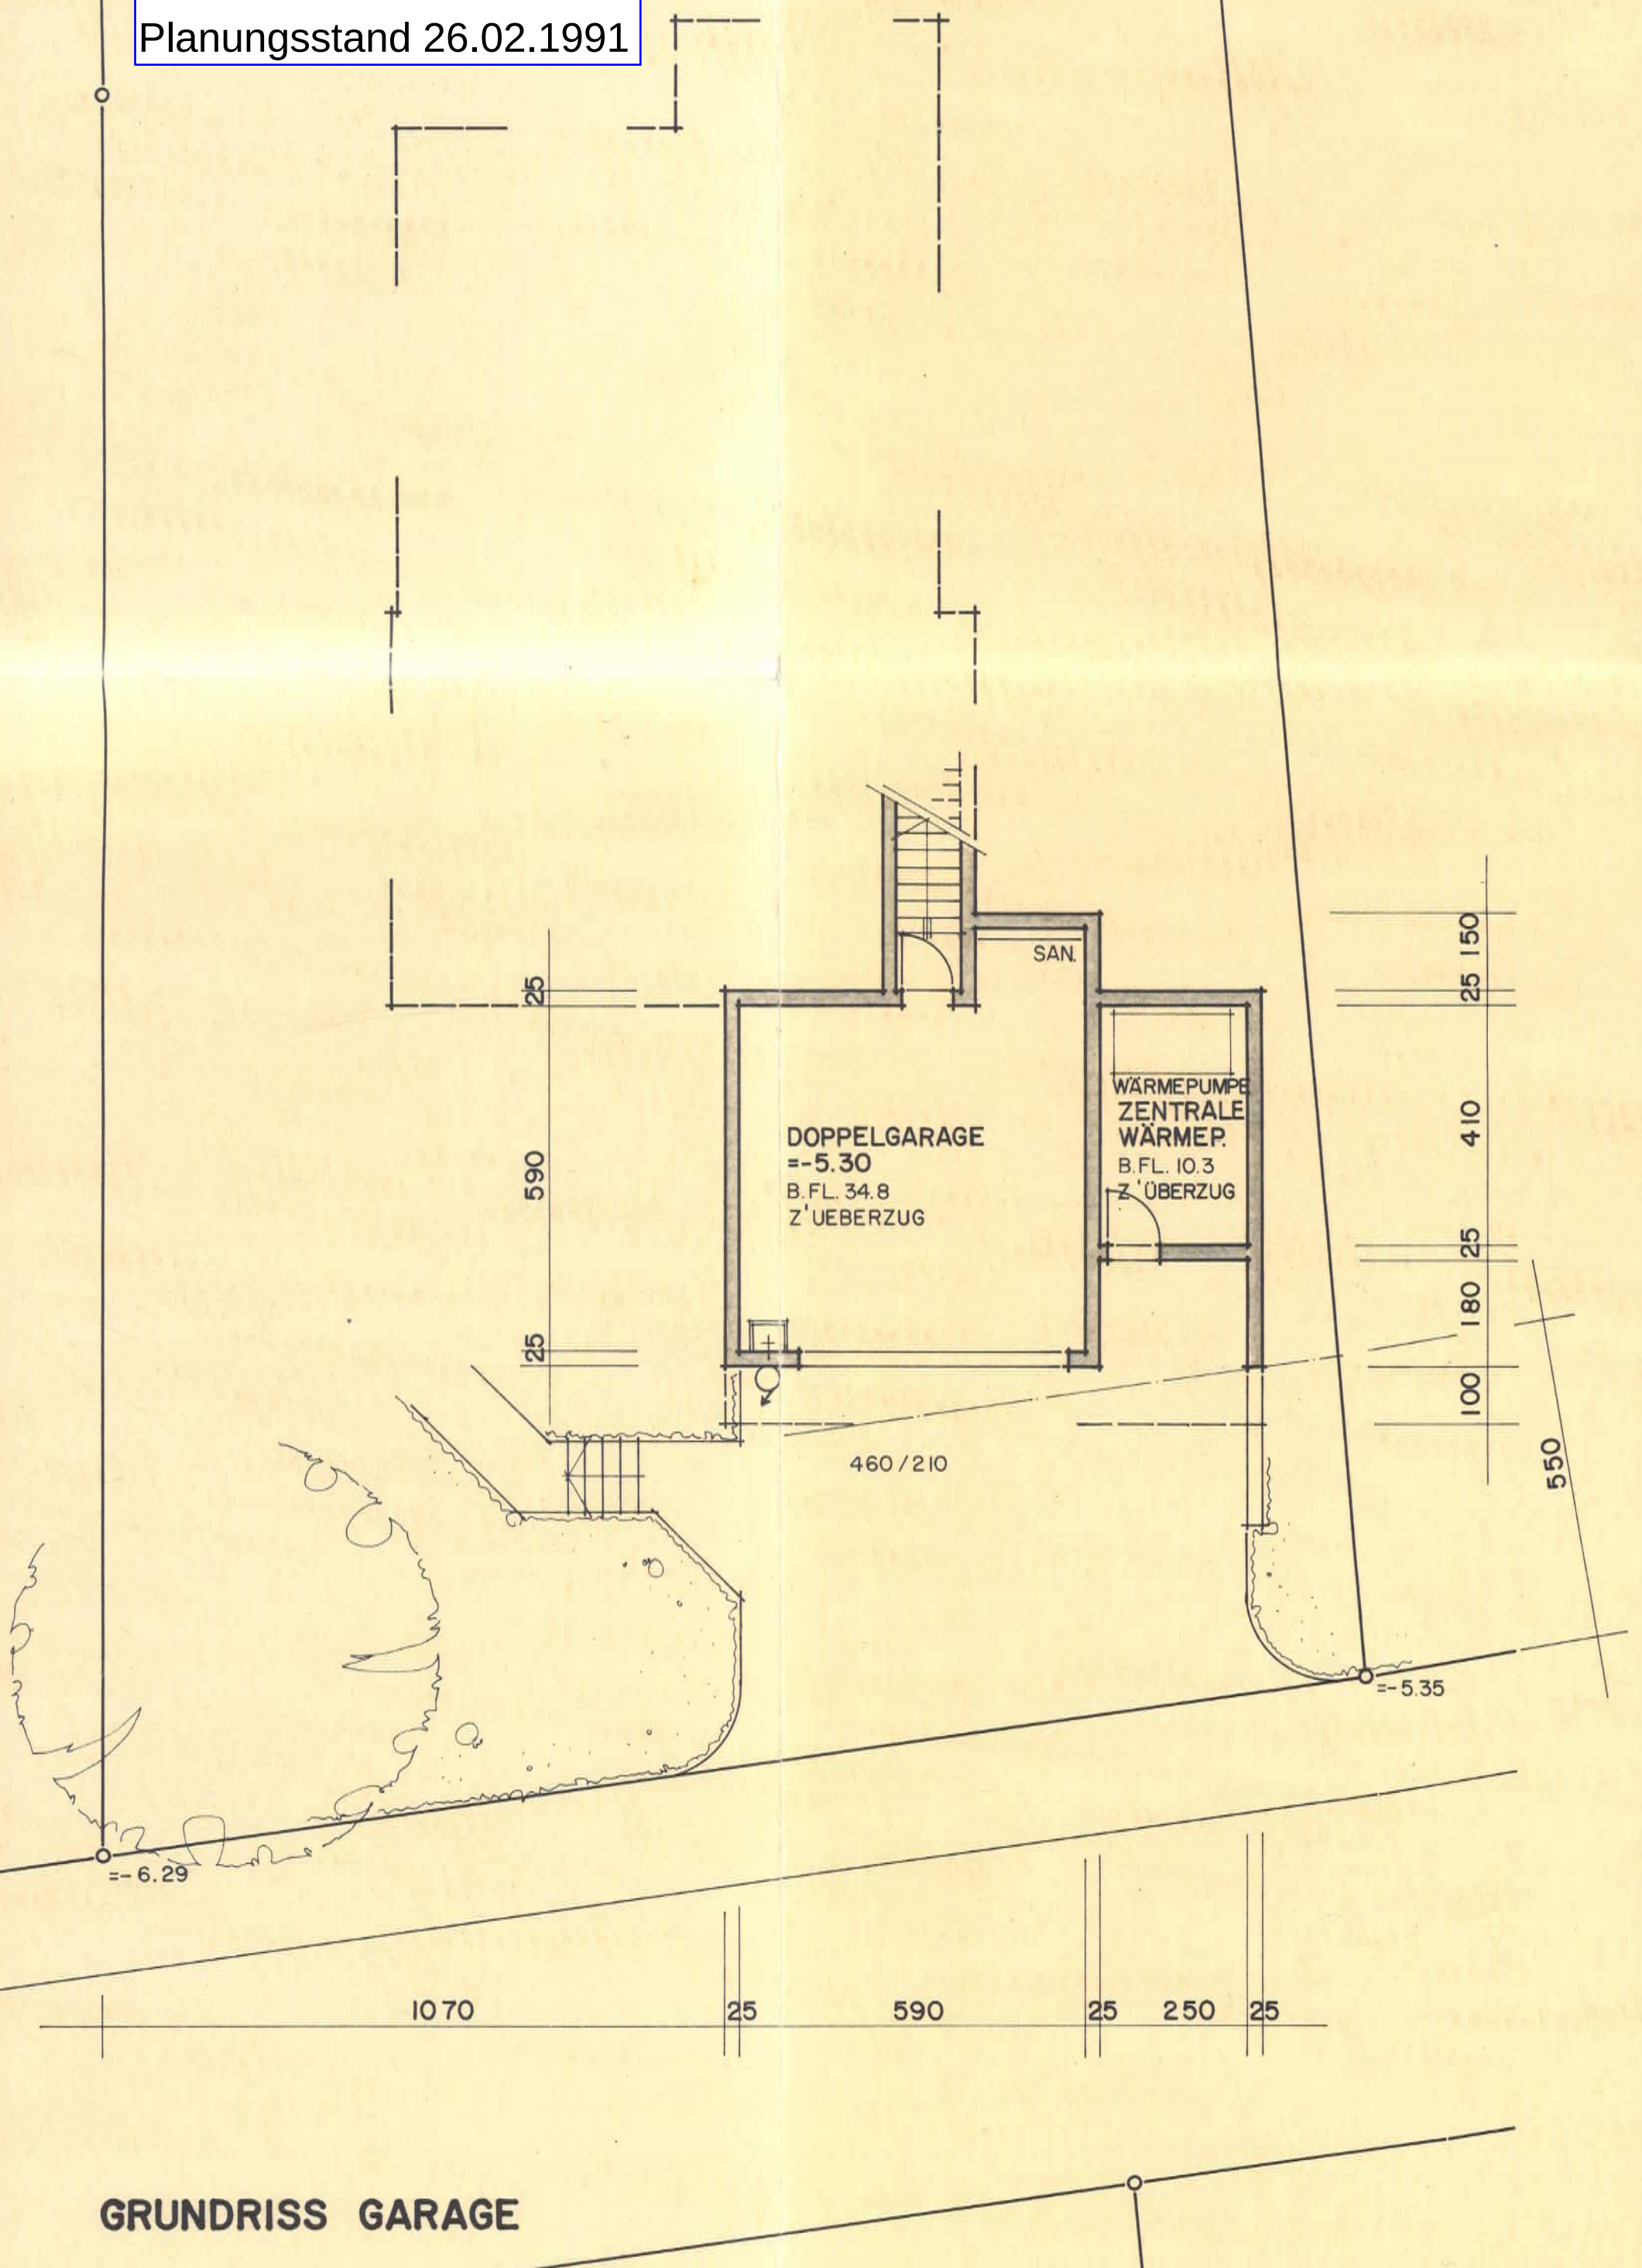

GRUNDRISS GARAGE

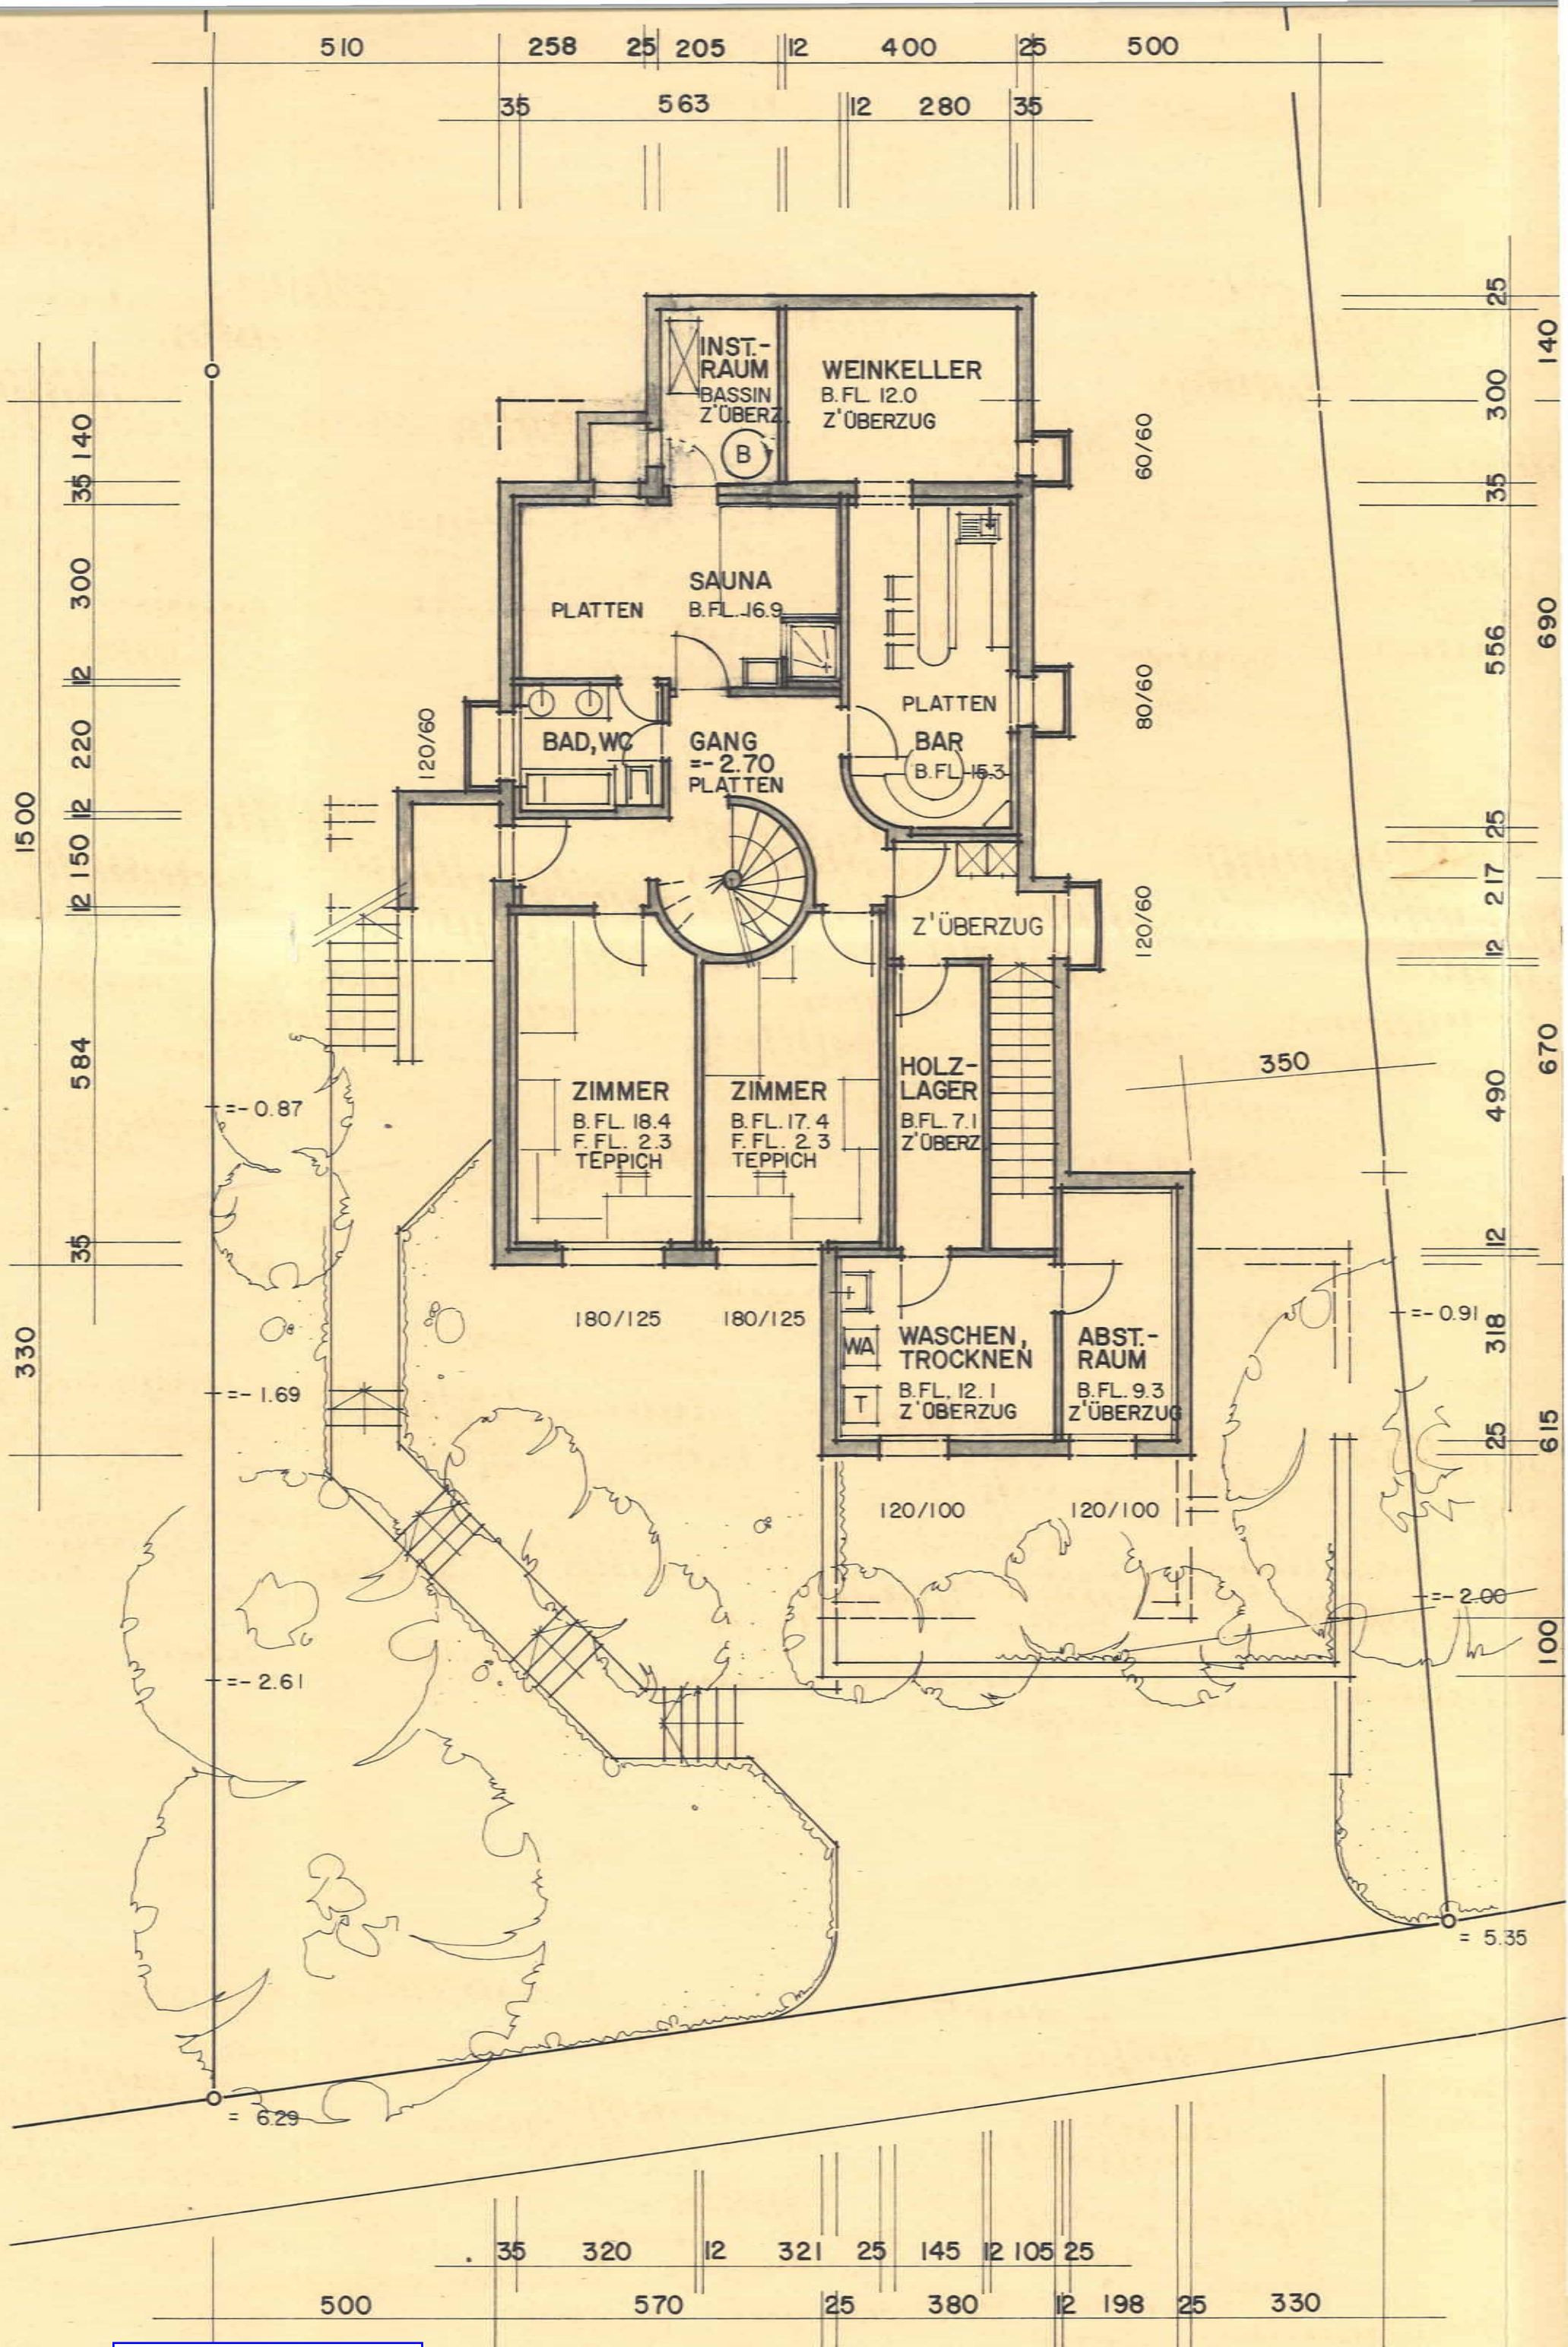

Untergeschoss

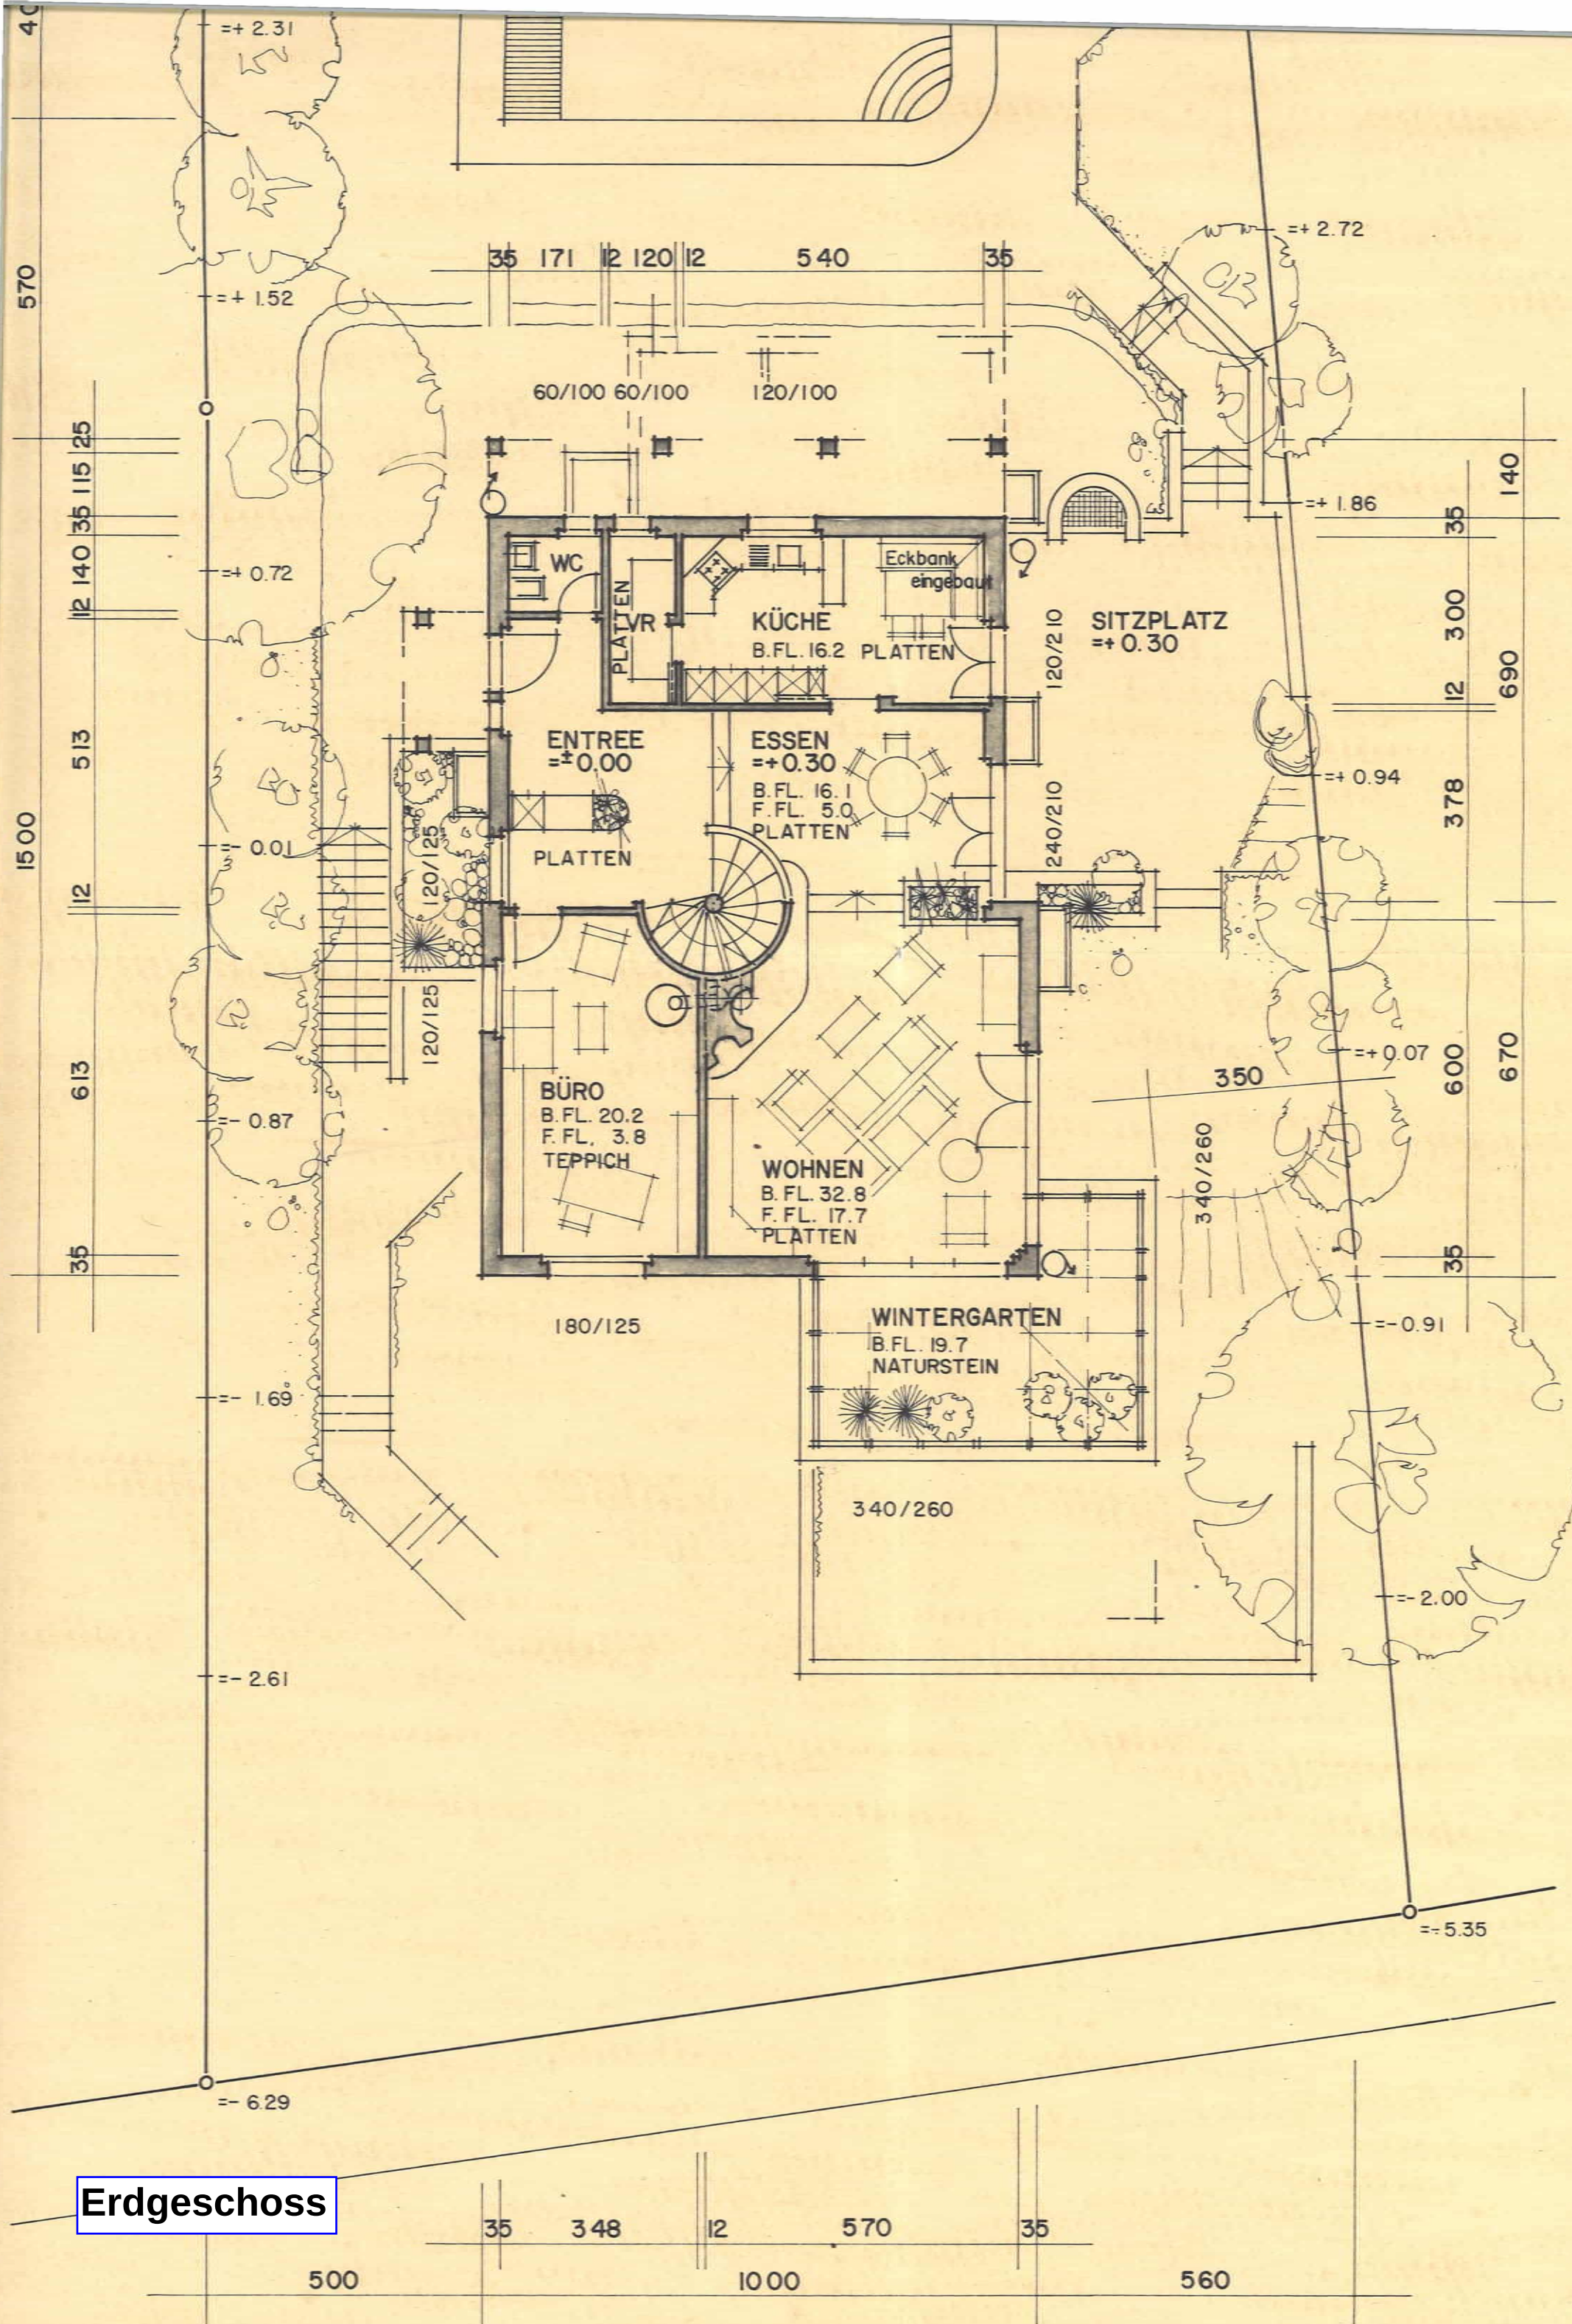

Erdgeschoss

Dachgeschoss

